




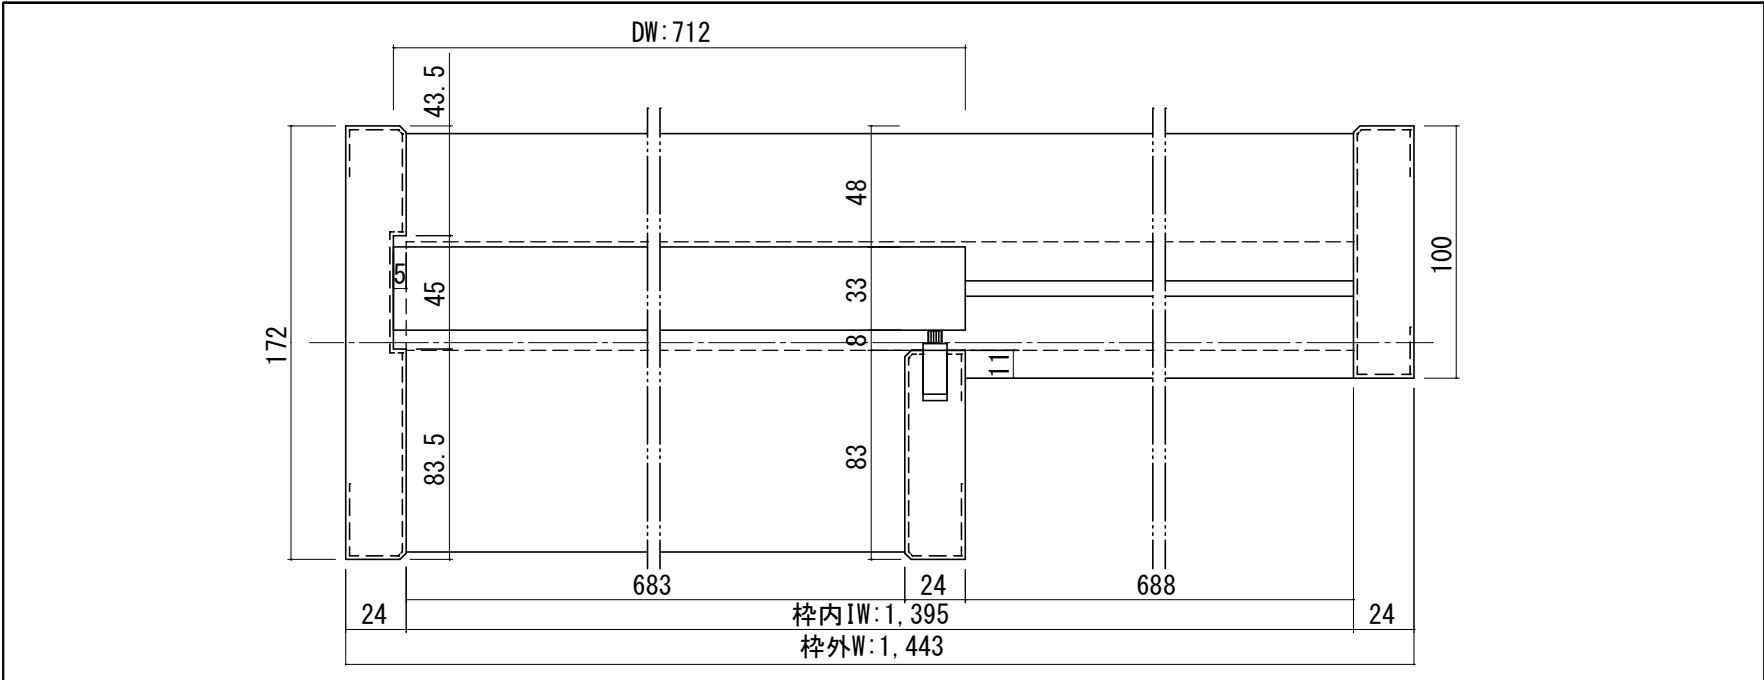

| 開口記号 | 備 考 | 建具幅 D W | 内法 I W | 枠外 W  | 建具高 D H | 内法 I H | 枠外高 H |
|------|-----|---------|--------|-------|---------|--------|-------|
|      |     | 712     | 1,395  | 1,443 | 1,970   | 1,985  | 2,036 |

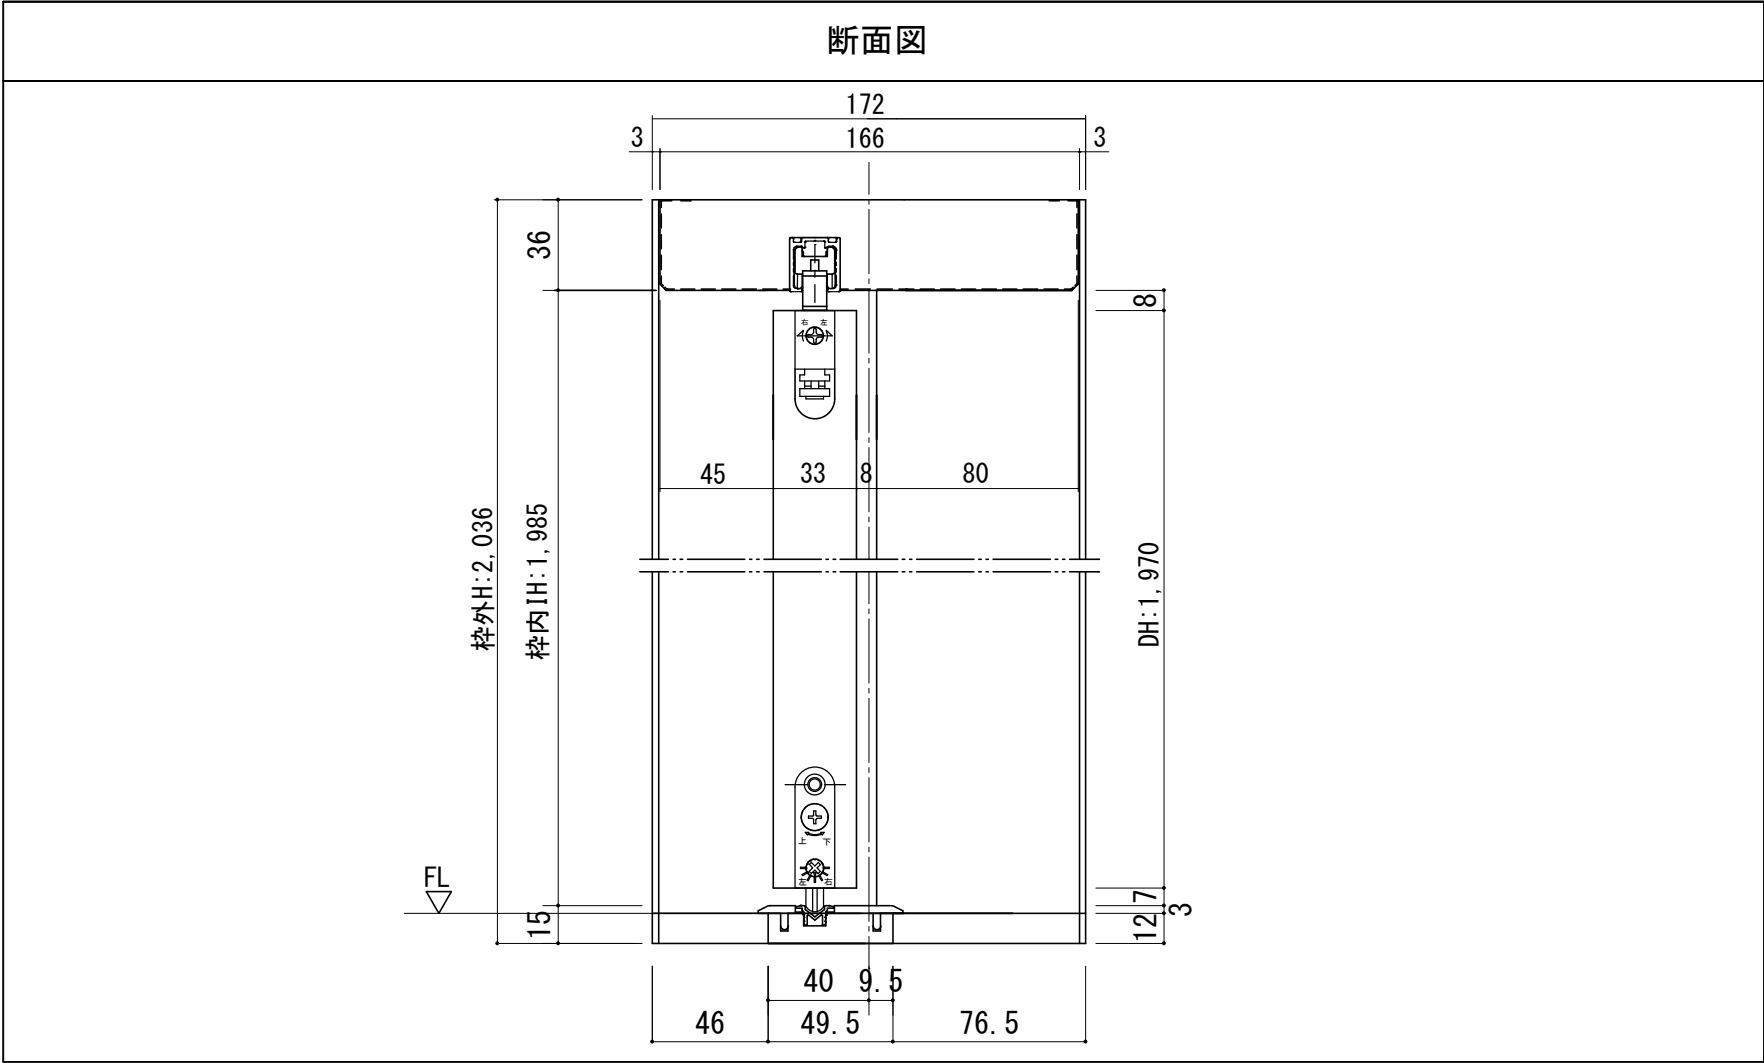

| 製品仕様欄      |      |                     |
|------------|------|---------------------|
| 名称 / Title |      | 片引き戸                |
| 扉          | 品番   | P1HFPP21□□          |
|            | デザイン | FP                  |
|            | 表面材  | MDF/強化紙貼り           |
|            | 付属部材 | 引き手 (HHK001) ・ 調整戸車 |
| 枠          | 品番   | P1HF7F22□□ (R/L)    |
|            |      | MDF/オレフィンシート        |
|            |      | ソフトクローズ ・ 他         |
| 敷居         | 品番   | HBH002              |
|            | 付属部材 | アルミVレール             |
| 鎌錠         | 品番   | TKFS-□              |

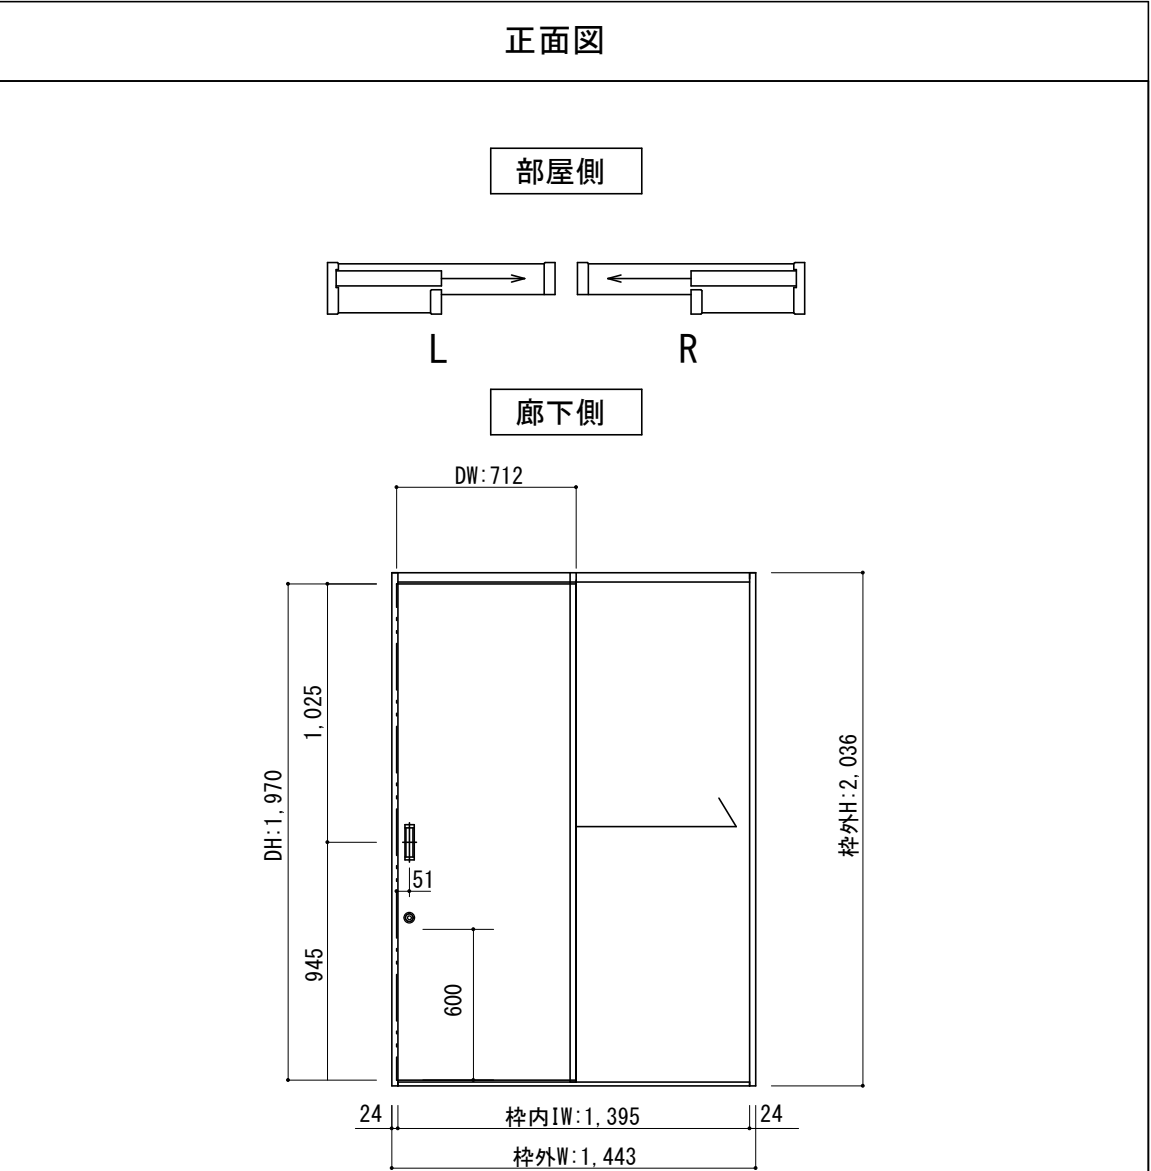

| 第 1 版 |            | 改 定 履 歴 / History |  | 承 認 | 検 図 | 作 成 | 縮 尺 / Scale |      | 件 名 / Subject |  |
|-------|------------|-------------------|--|-----|-----|-----|-------------|------|---------------|--|
| 制定日   | 2021.06.28 |                   |  |     |     |     | 断面図         | 正面図  | 図 番 / No.     |  |
| 改定日   |            |                   |  |     |     |     | 1/3         | 1/30 | 種 別 / Drawing |  |

承認図