

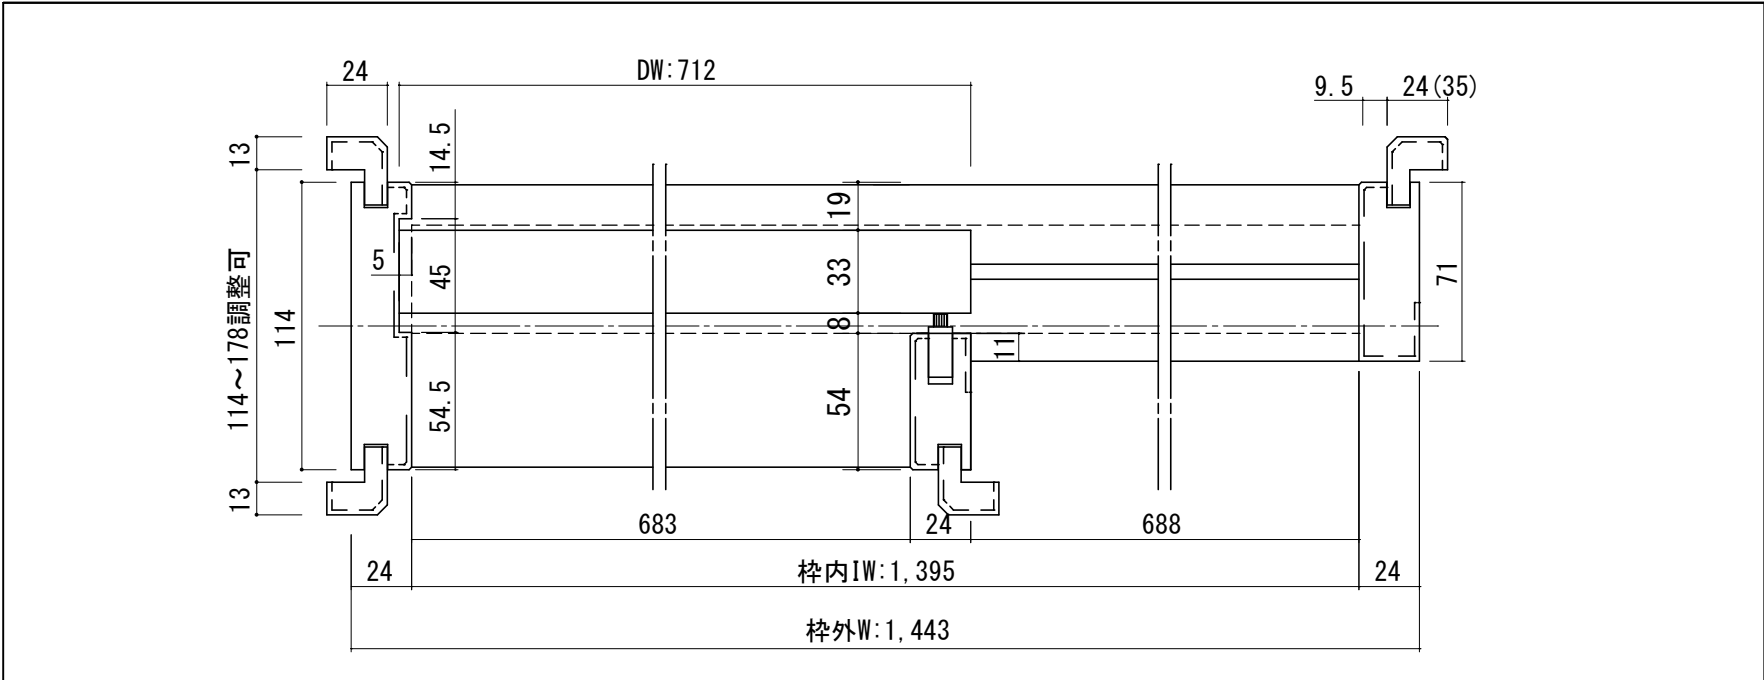


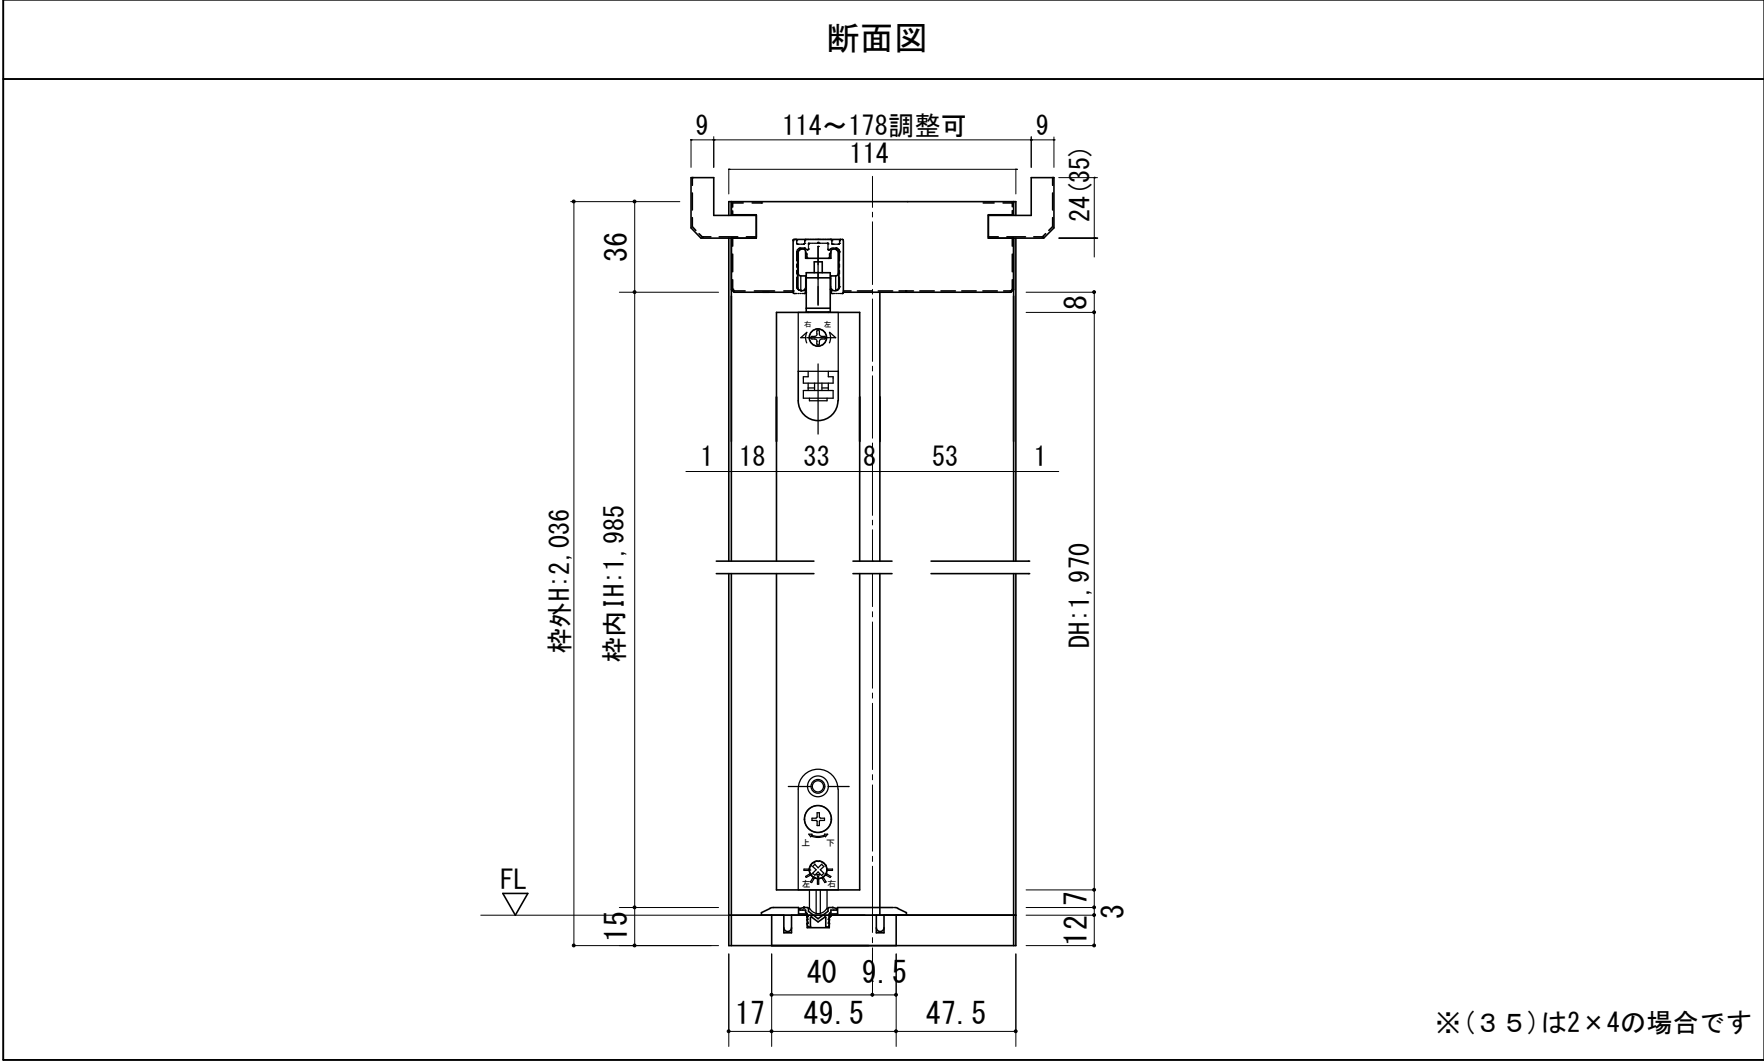

開口記号	備 考	建具幅 D W	内法 I W	枠外 W	建具高 D H	内法 I H	枠外高 H
		712	1,395	1,443	1,970	1,985	2,036

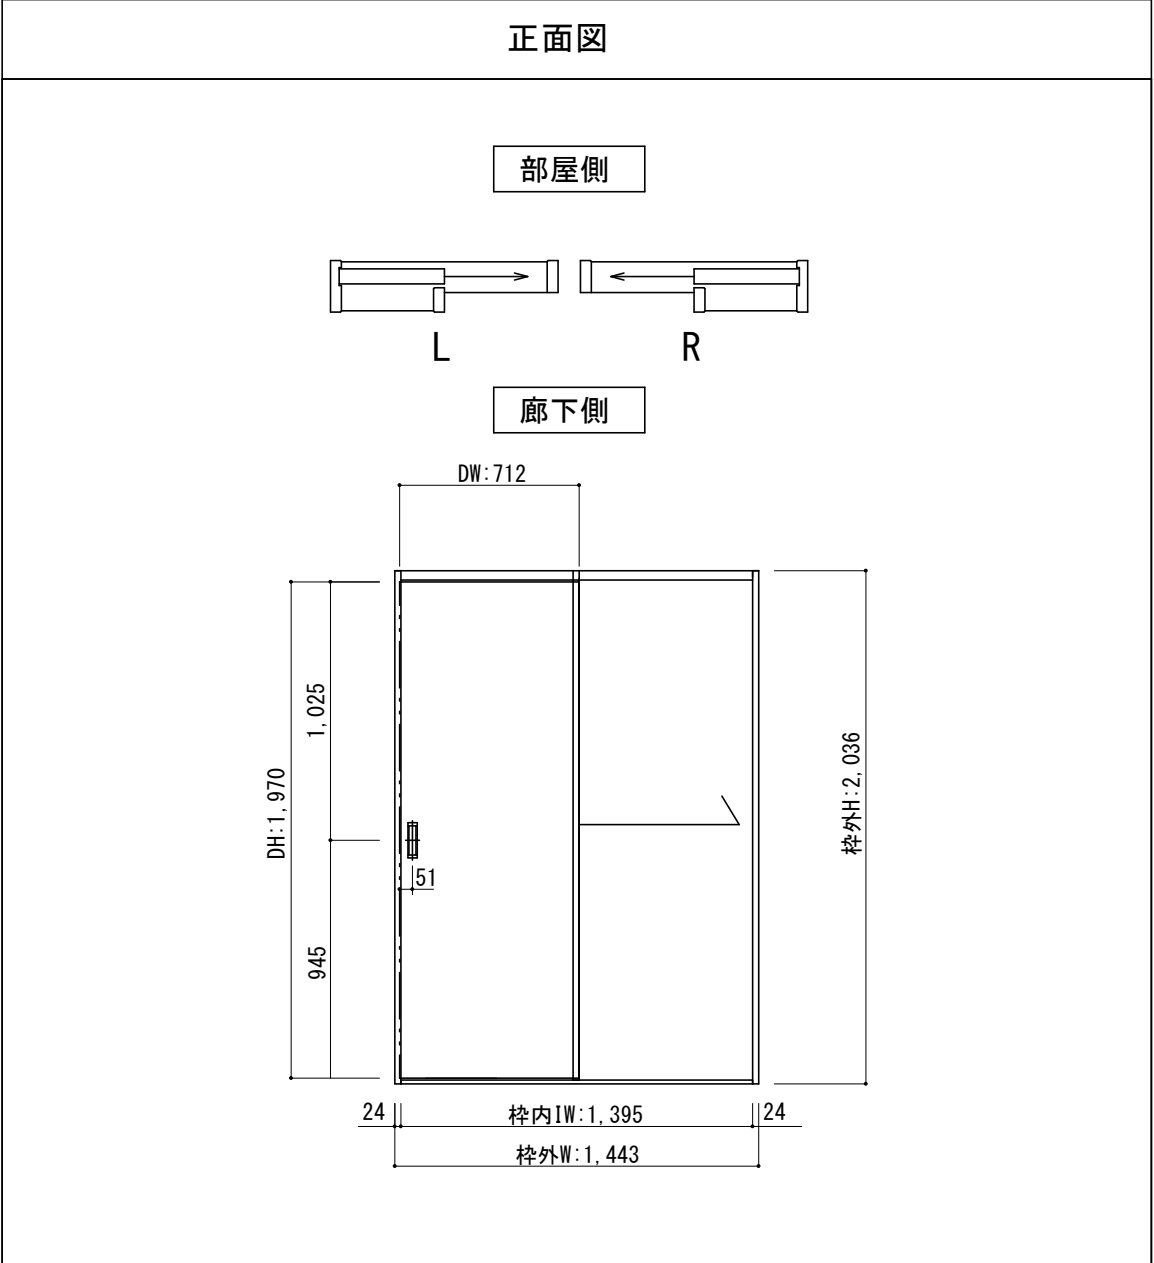

製品仕様欄		
名称 / Title		片引き戸
扉	品番	P1HFPN21□□
	デザイン	FP
	表面材	MDF/強化紙貼り
	付属部材	引き手(HHK001)・調整戸車
枠	品番	P1HCGN22□□
		MDF/オレフィンシート
		ソフトクローズ・他
敷居	品番	HBH002
	付属部材	アルミVレール