




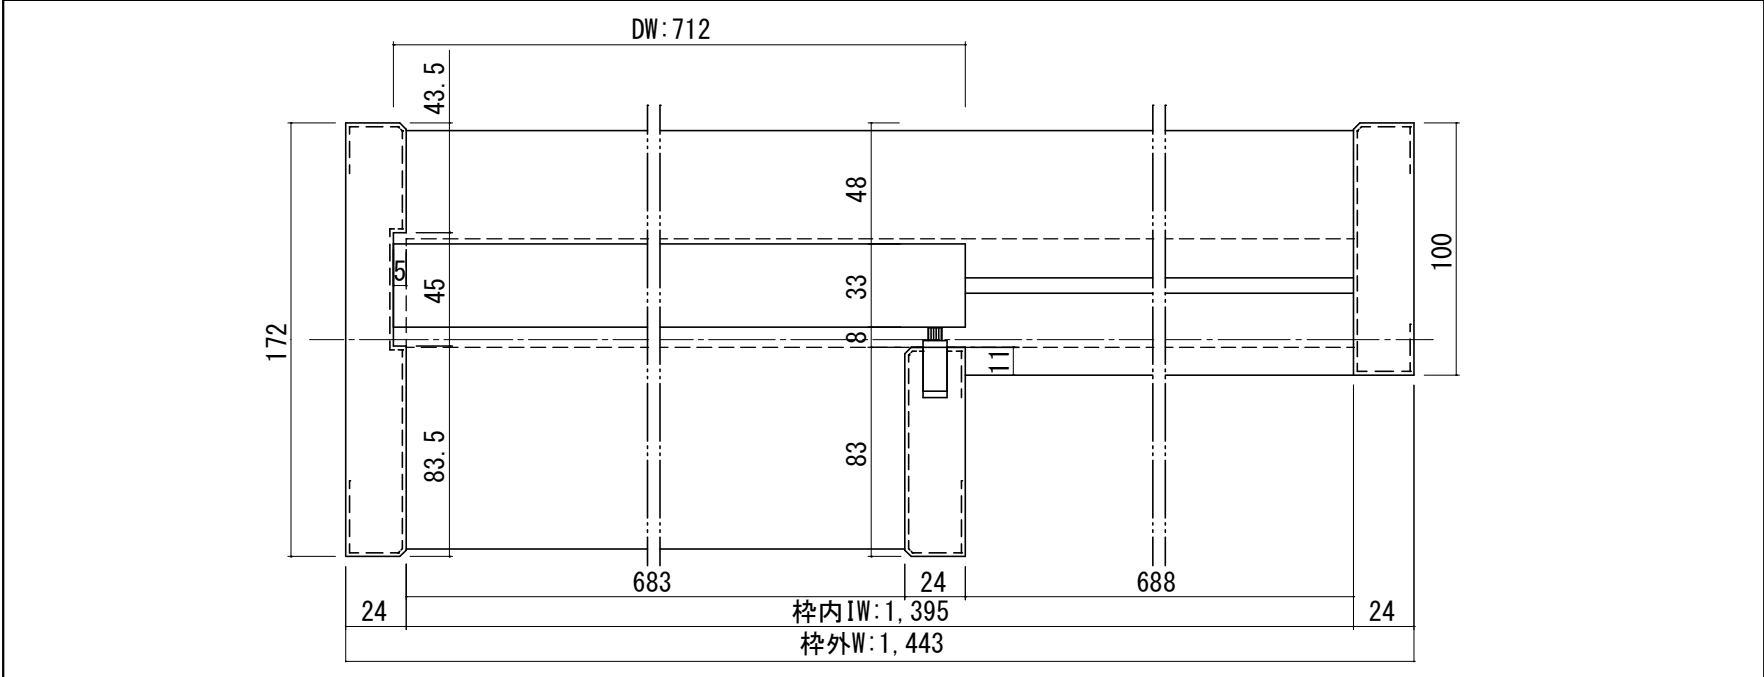

開口記号	備 考	建具幅 D W	内法 I W	枠外 W	建具高 D H	内法 I H	枠外高 H
		712	1,395	1,443	1,970	1,985	2,036

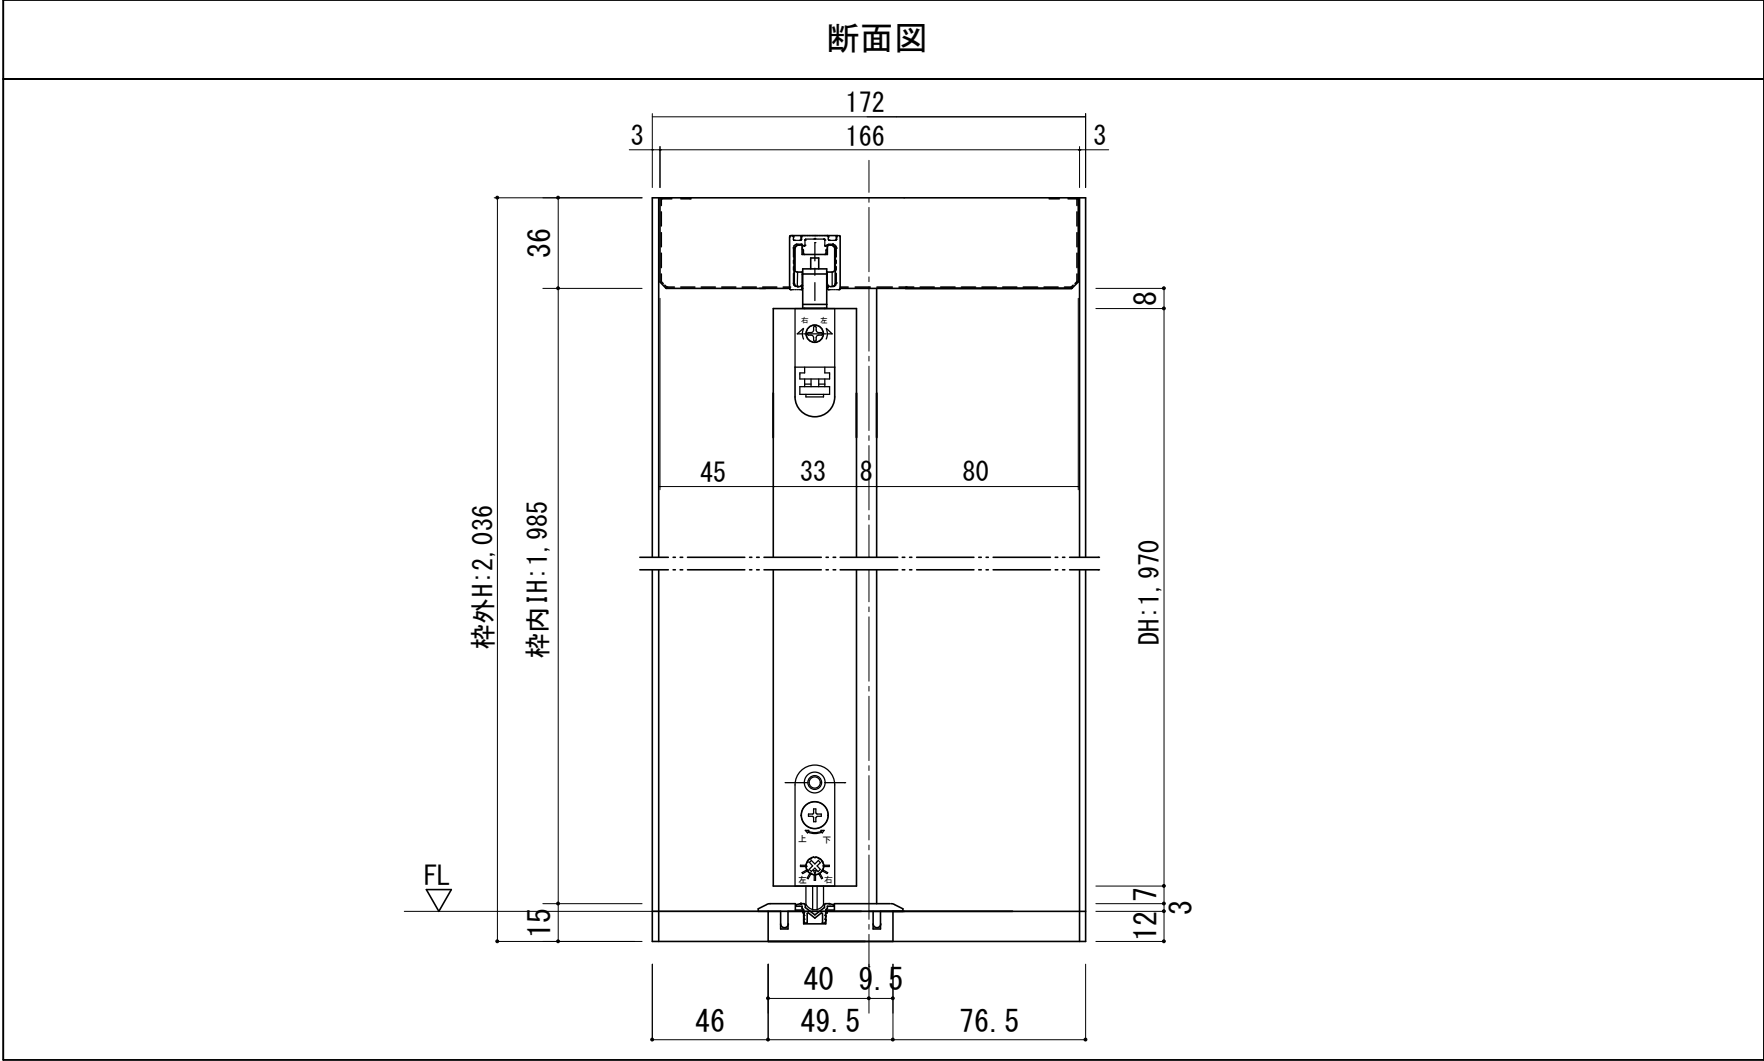

製品仕様欄			
名称 / Title		片引き戸	
扉	品番	P1HFPN21□□	
	デザイン	FP	
	表面材	MDF/強化紙貼り	
	付属部材	引き手 (HHK001) ・調整戸車	
枠	品番	P1HF7N22□□ (R/L)	
		MDF/オレフィンシート	
		ソフトクローズ ・ 他	
敷居	品番	HBH002	
	付属部材	アルミVレール	

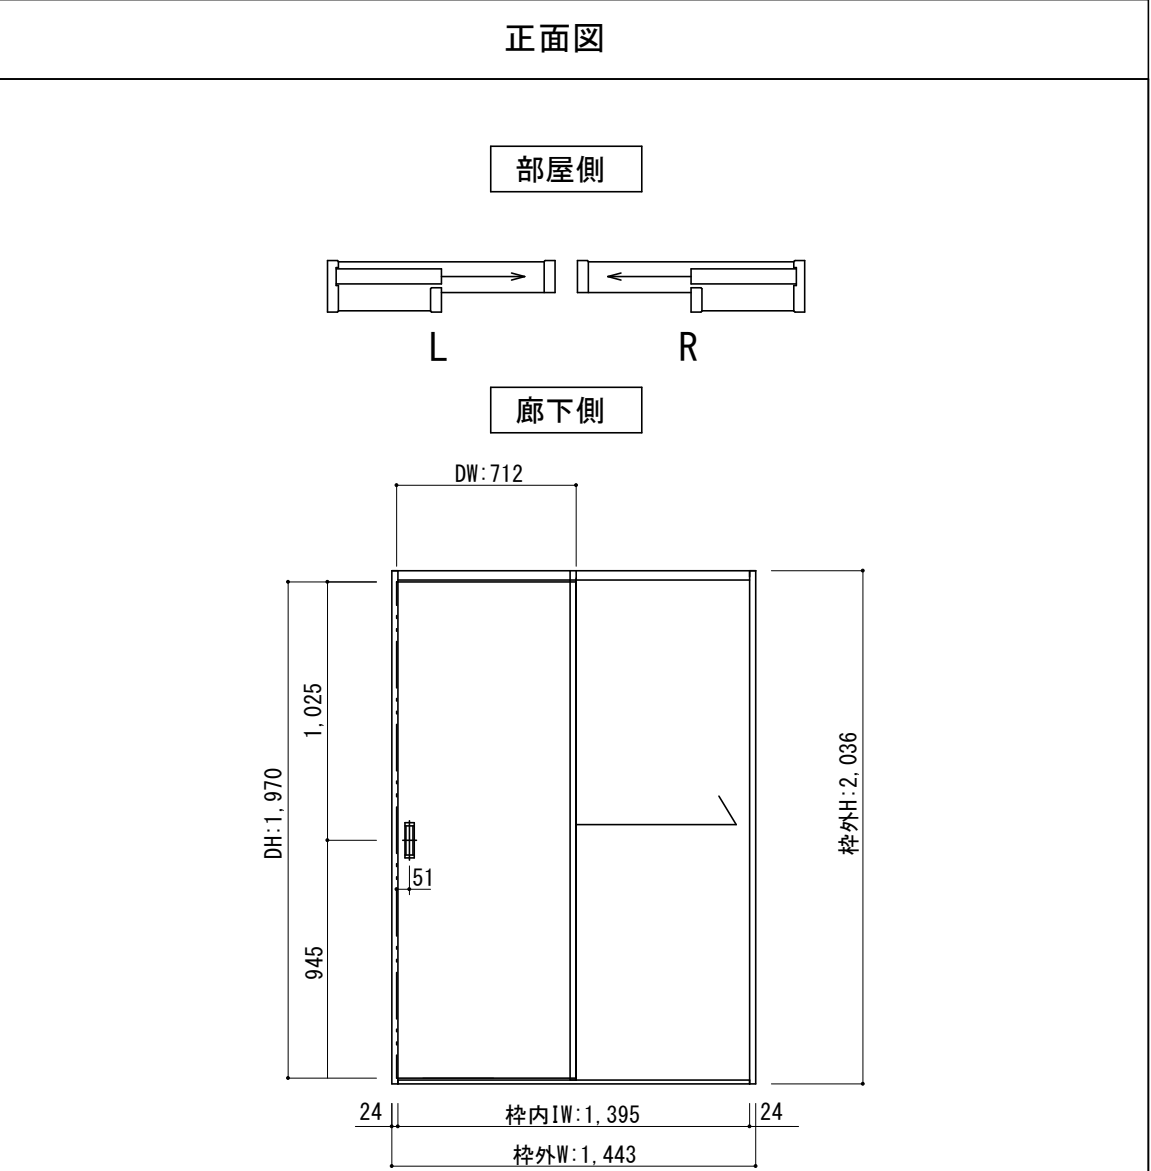

第 1 版		改 定 履 歴 / History			承 認	検 図	作 成	縮 尺 / Scale		件 名 / Subject	
制定日	2021.06.28							断面図	正面図	図 番 / No.	
改定日								1/3	1/30	種 別 / Drawing	承認図