




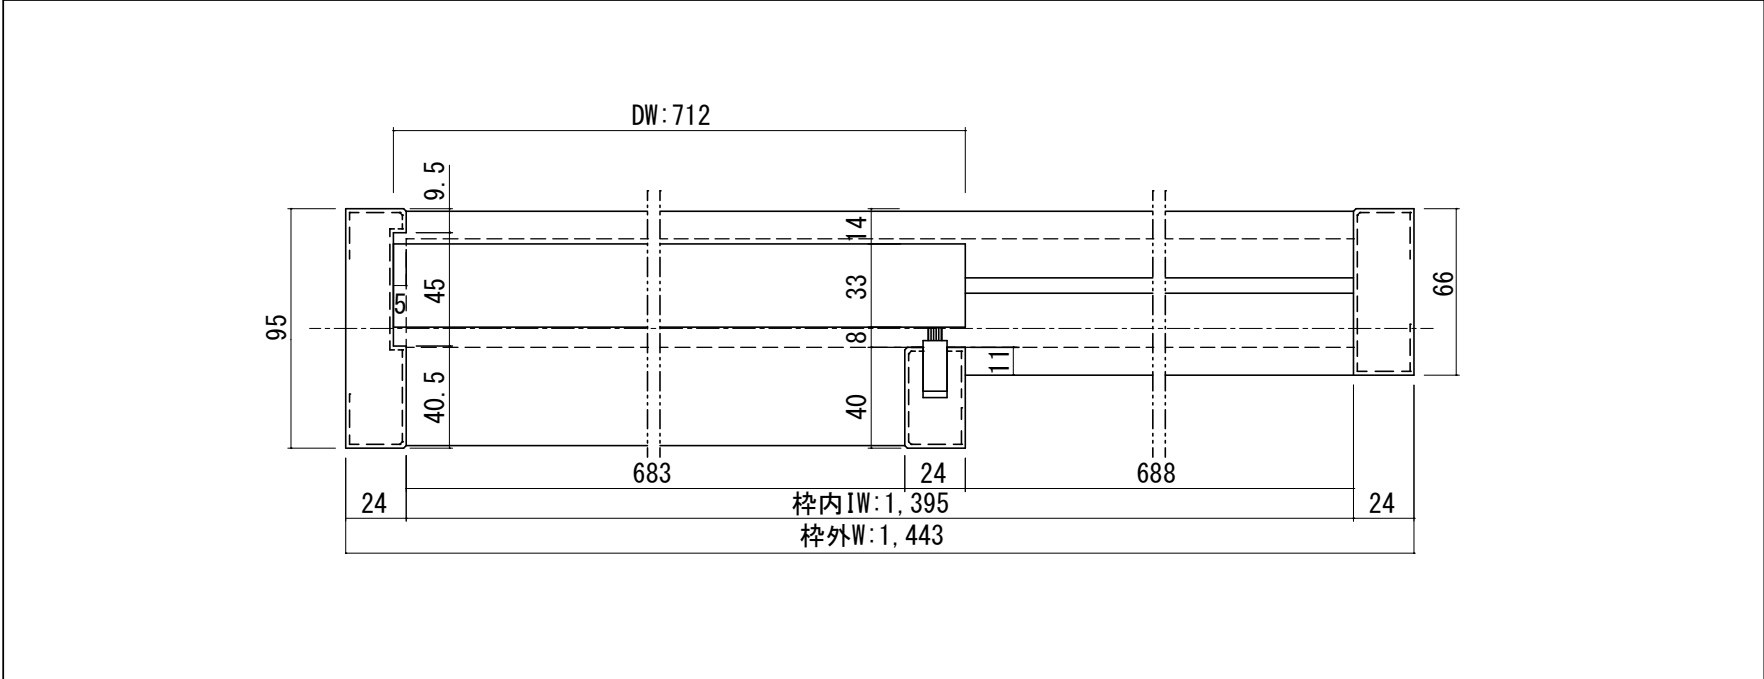

開口記号	備 考	建具幅 D W	内法 I W	枠外 W	建具高 D H	内法 I H	枠外高 H
		712	1,395	1,443	1,970	1985	2036

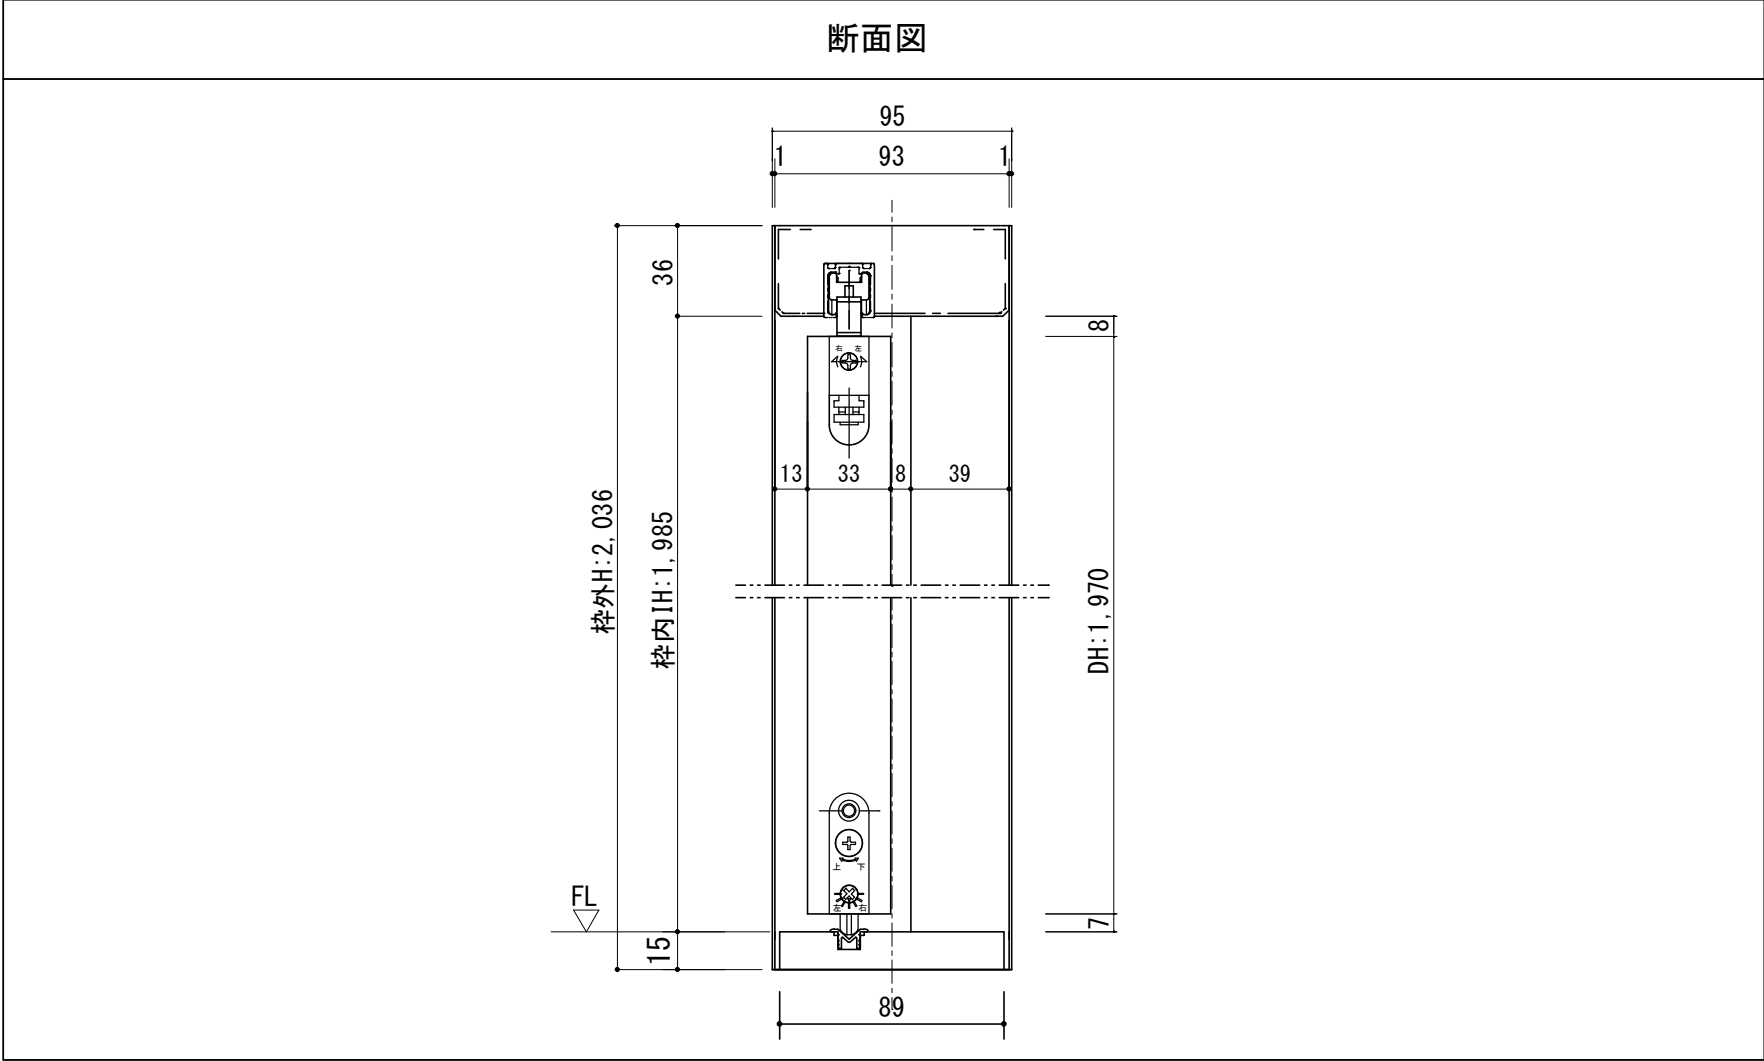

製品仕様欄		
名称 / Title		片引き戸 (V戸車)
扉	品番	P1HFPN21□□
	デザイン	FP
	表面材	MDF/強化紙貼り
	付属部材	引き手 (HHK001)・調整戸車
枠	品番	P1HF9N22□ (R/L)
		MDF/オレフィンシート
		ソフトクローズ・他
敷居	品番	SSH192□ (R/L)
	付属部材	アルミVレール

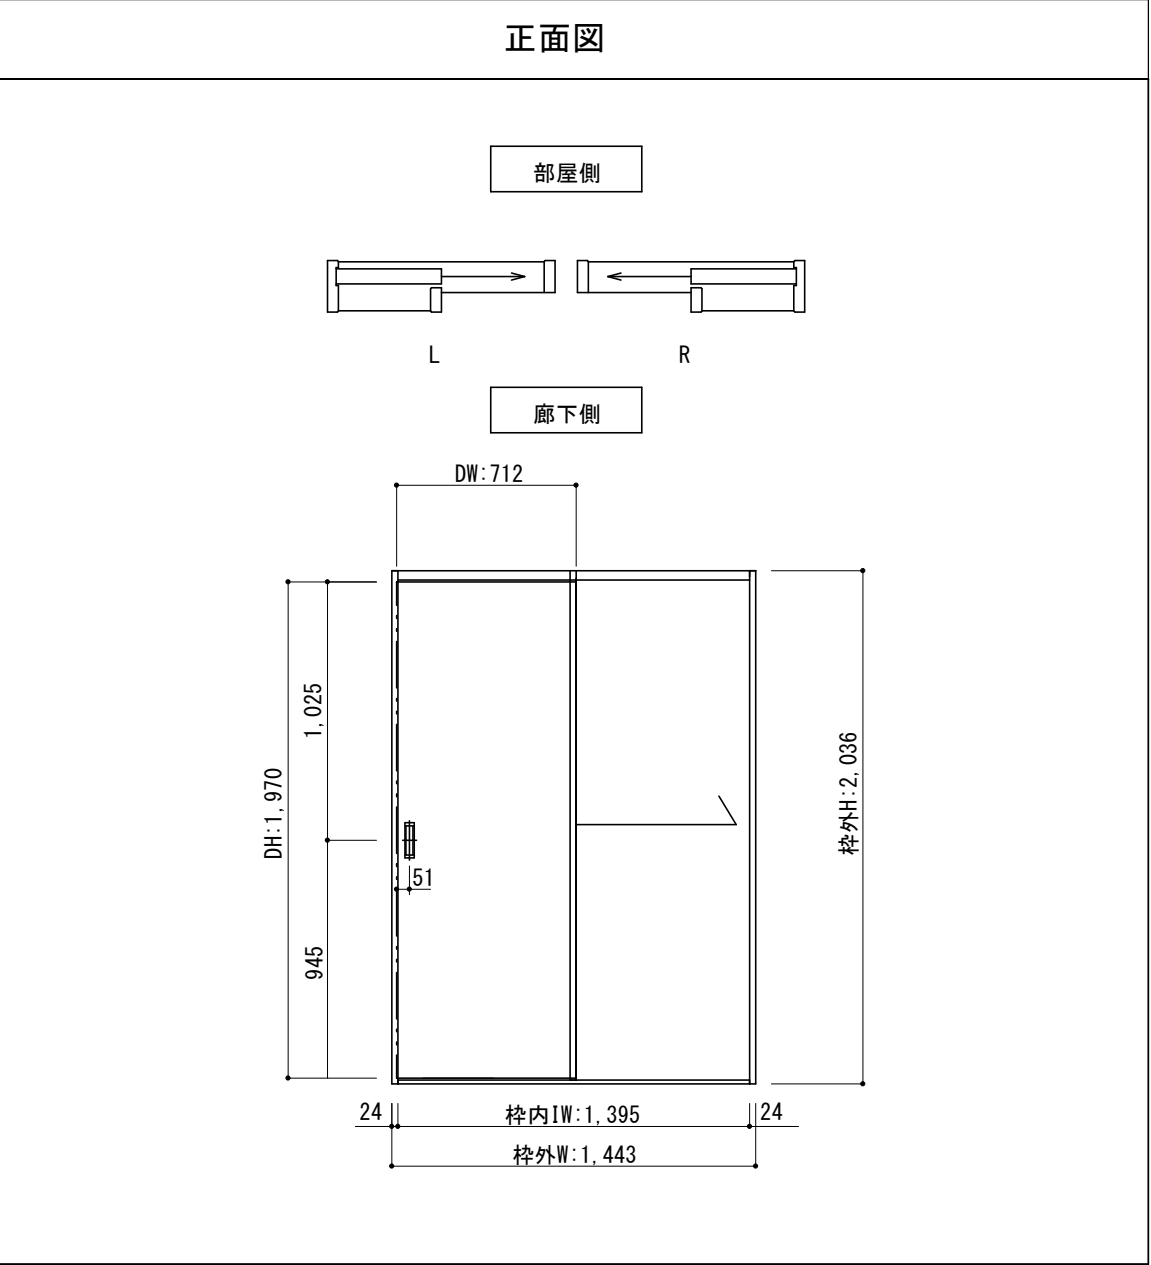

第 1 版

改 定 履 歴 / History

承 認

検 図

作 成

縮 尺 / Scale

件 名 / Subject

制定日 2021.06.28

改定日

断面図

正面図

図 番 / No.

種 別 / Drawing

承認図

1/3

1/30