




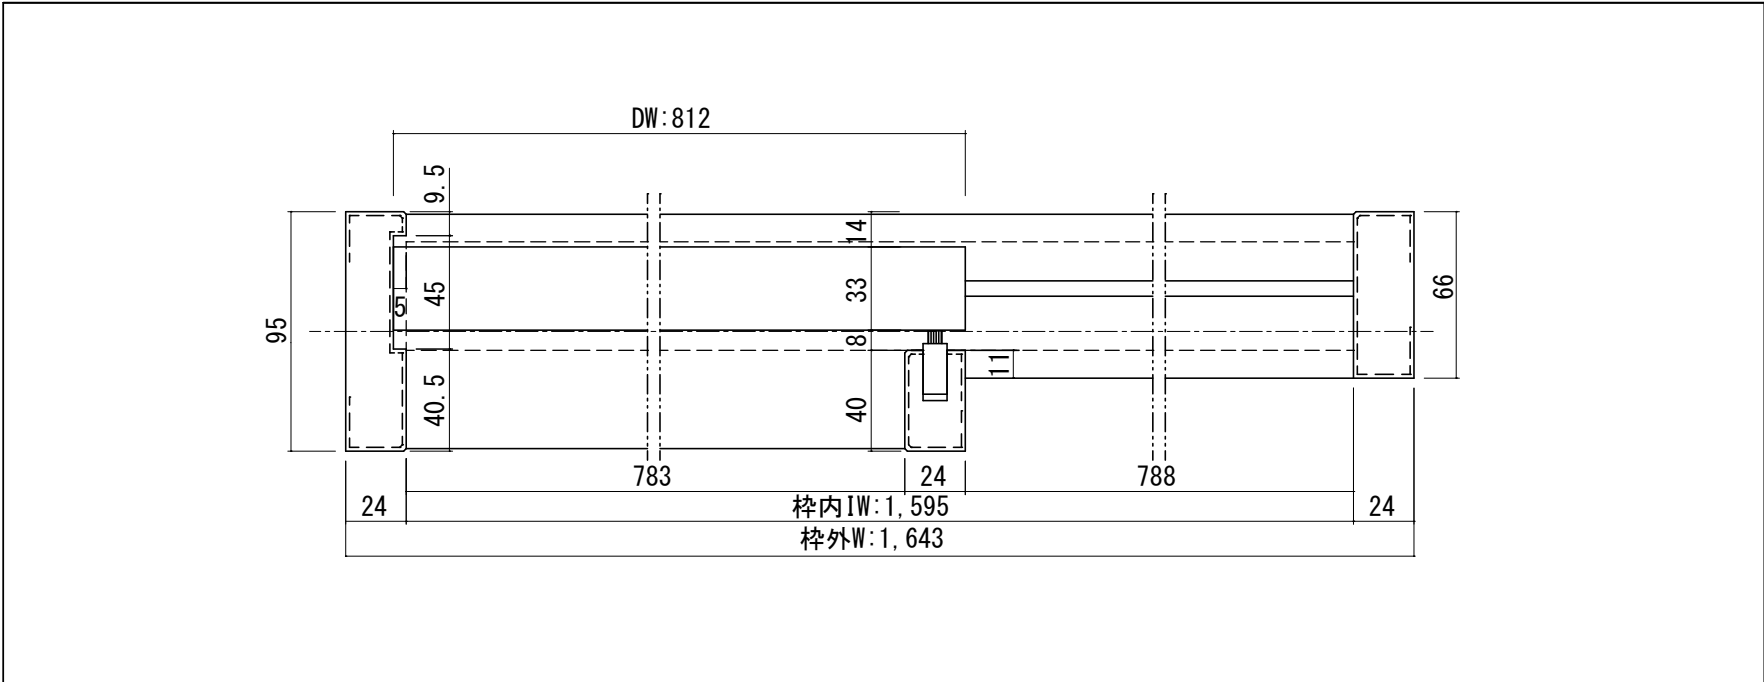

開口記号	備 考	建具幅 D W	内法 I W	枠外 W	建具高 D H	内法 I H	枠外高 H
		812	1, 595	1, 643	1, 970	1985	2036

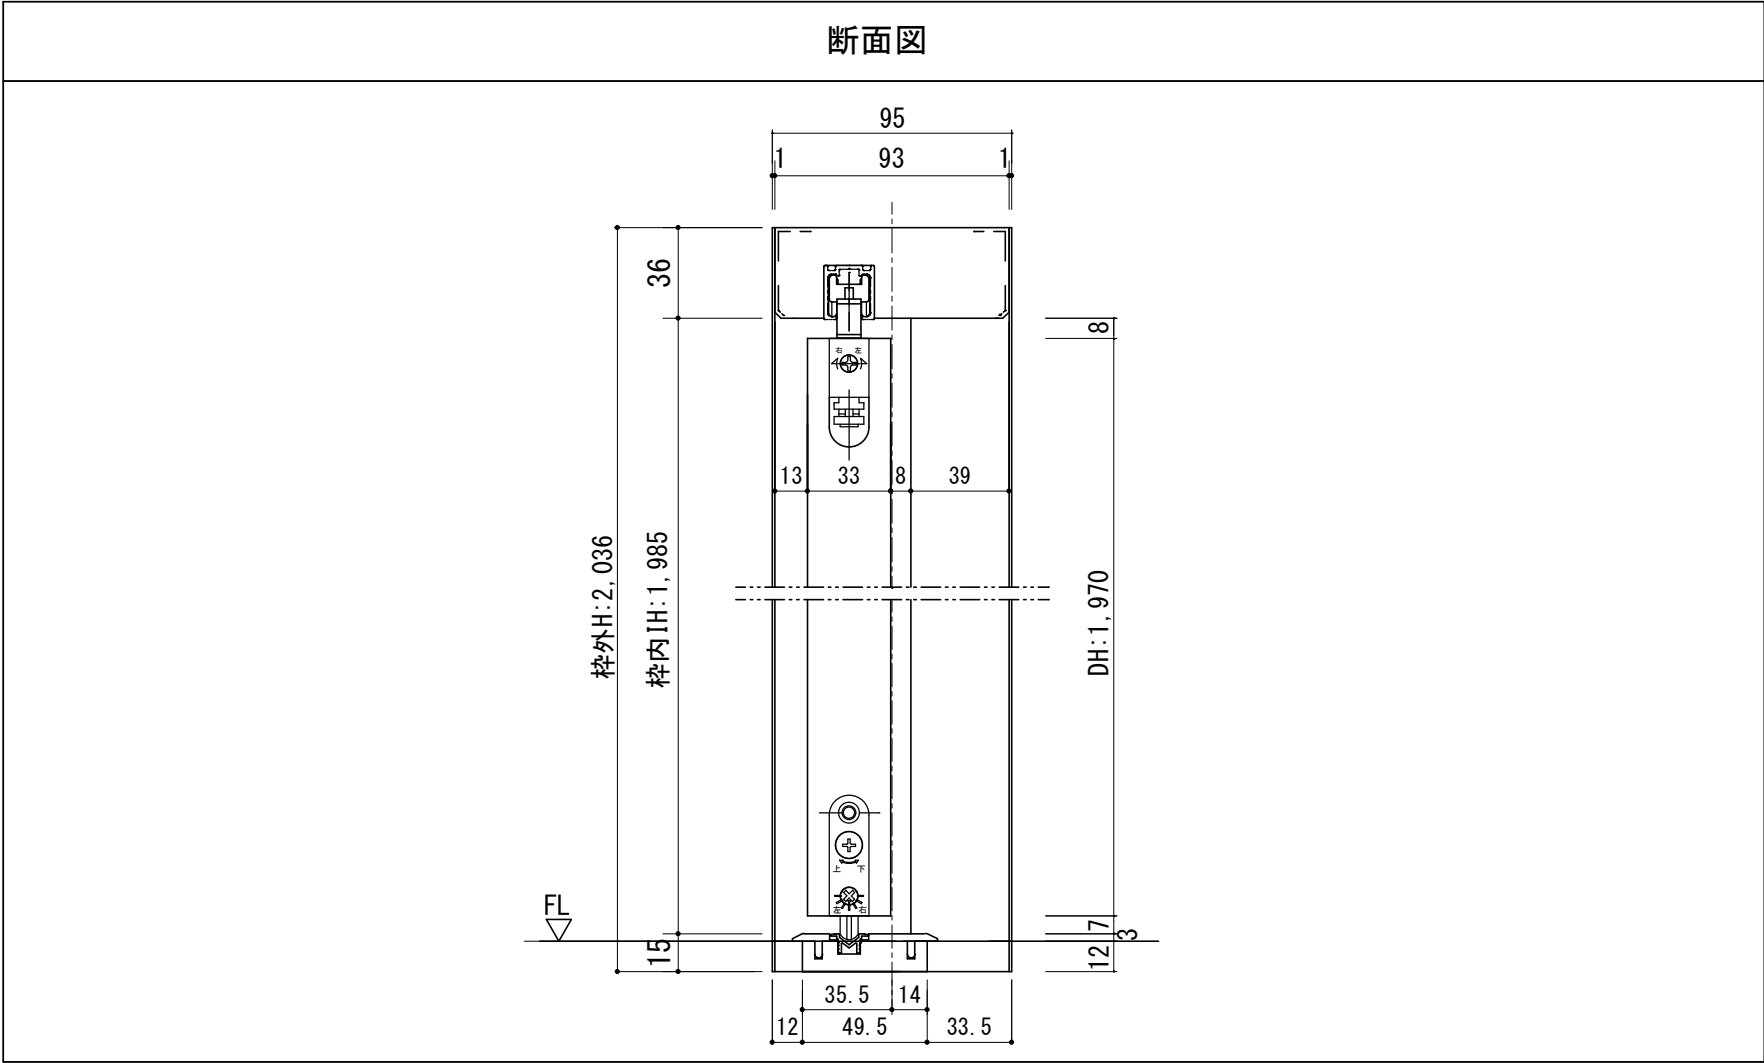

製品仕様欄		
名称 / Title		片引き戸 (V戸車)
扉	品番	P1HFPN31□□
	デザイン	FP
	表面材	MDF/強化紙貼り
	付属部材	引き手 (HHK001) ・ 調整戸車
枠	品番	P1HF9N32□ (R/L)
		MDF/オレフィンシート
		ソフトクローズ ・ 他
敷居	品番	HBH003
	付属部材	アルミVレール

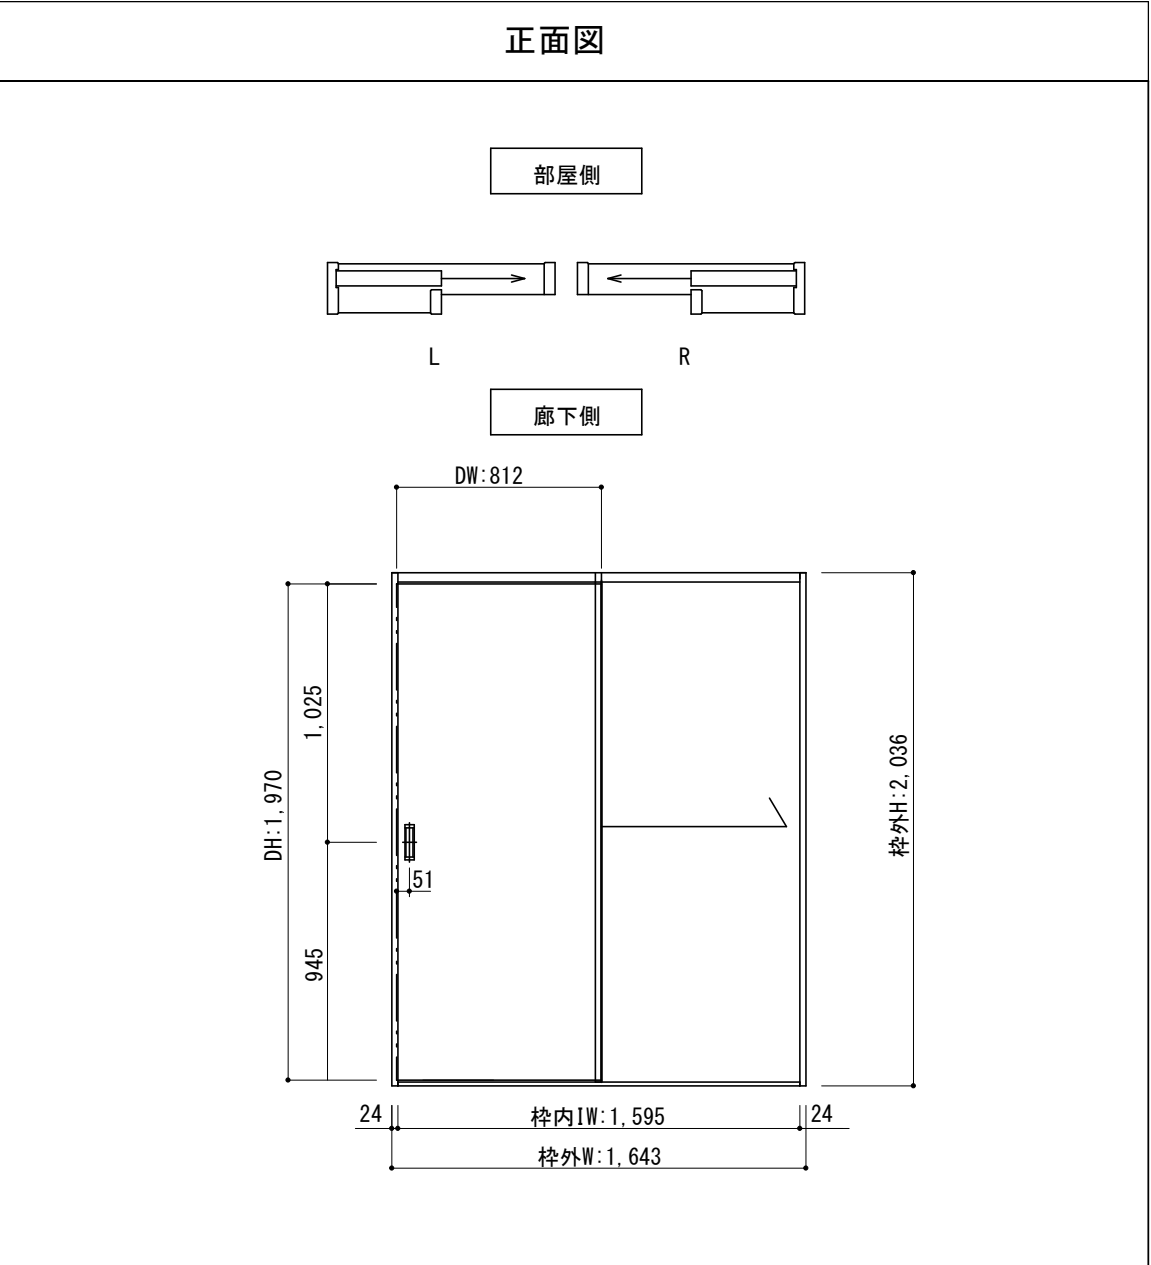

第 1 版		改 定 履 歴 / History		承 認	検 図	作 成	縮 尺 / Scale		件 名 / Subject		
制定日	2021. 06. 28						断面図	正面図	図 番 / No.		
改定日							1/3	1/30	種 別 / Drawing		承認図