

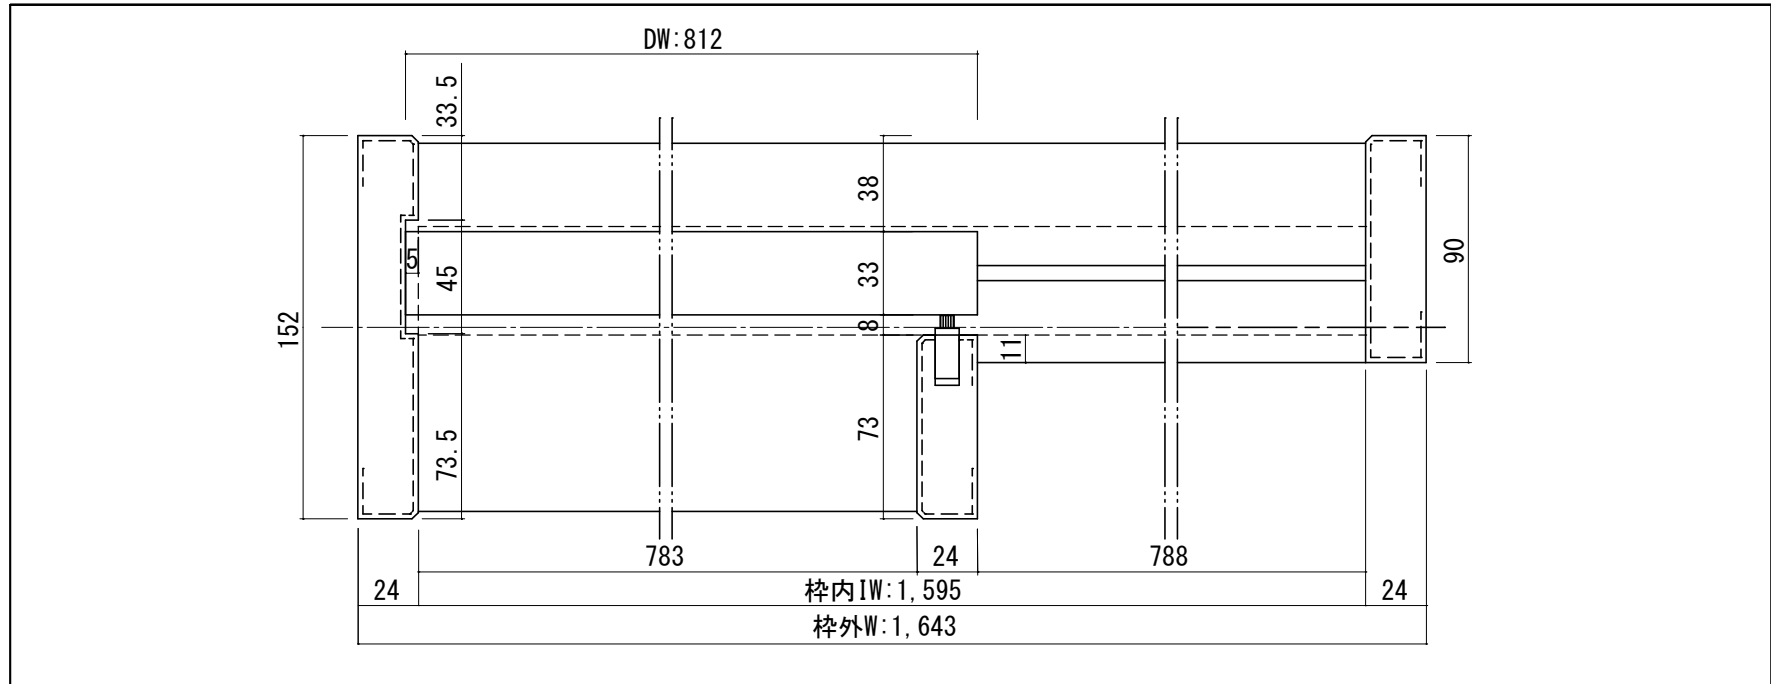


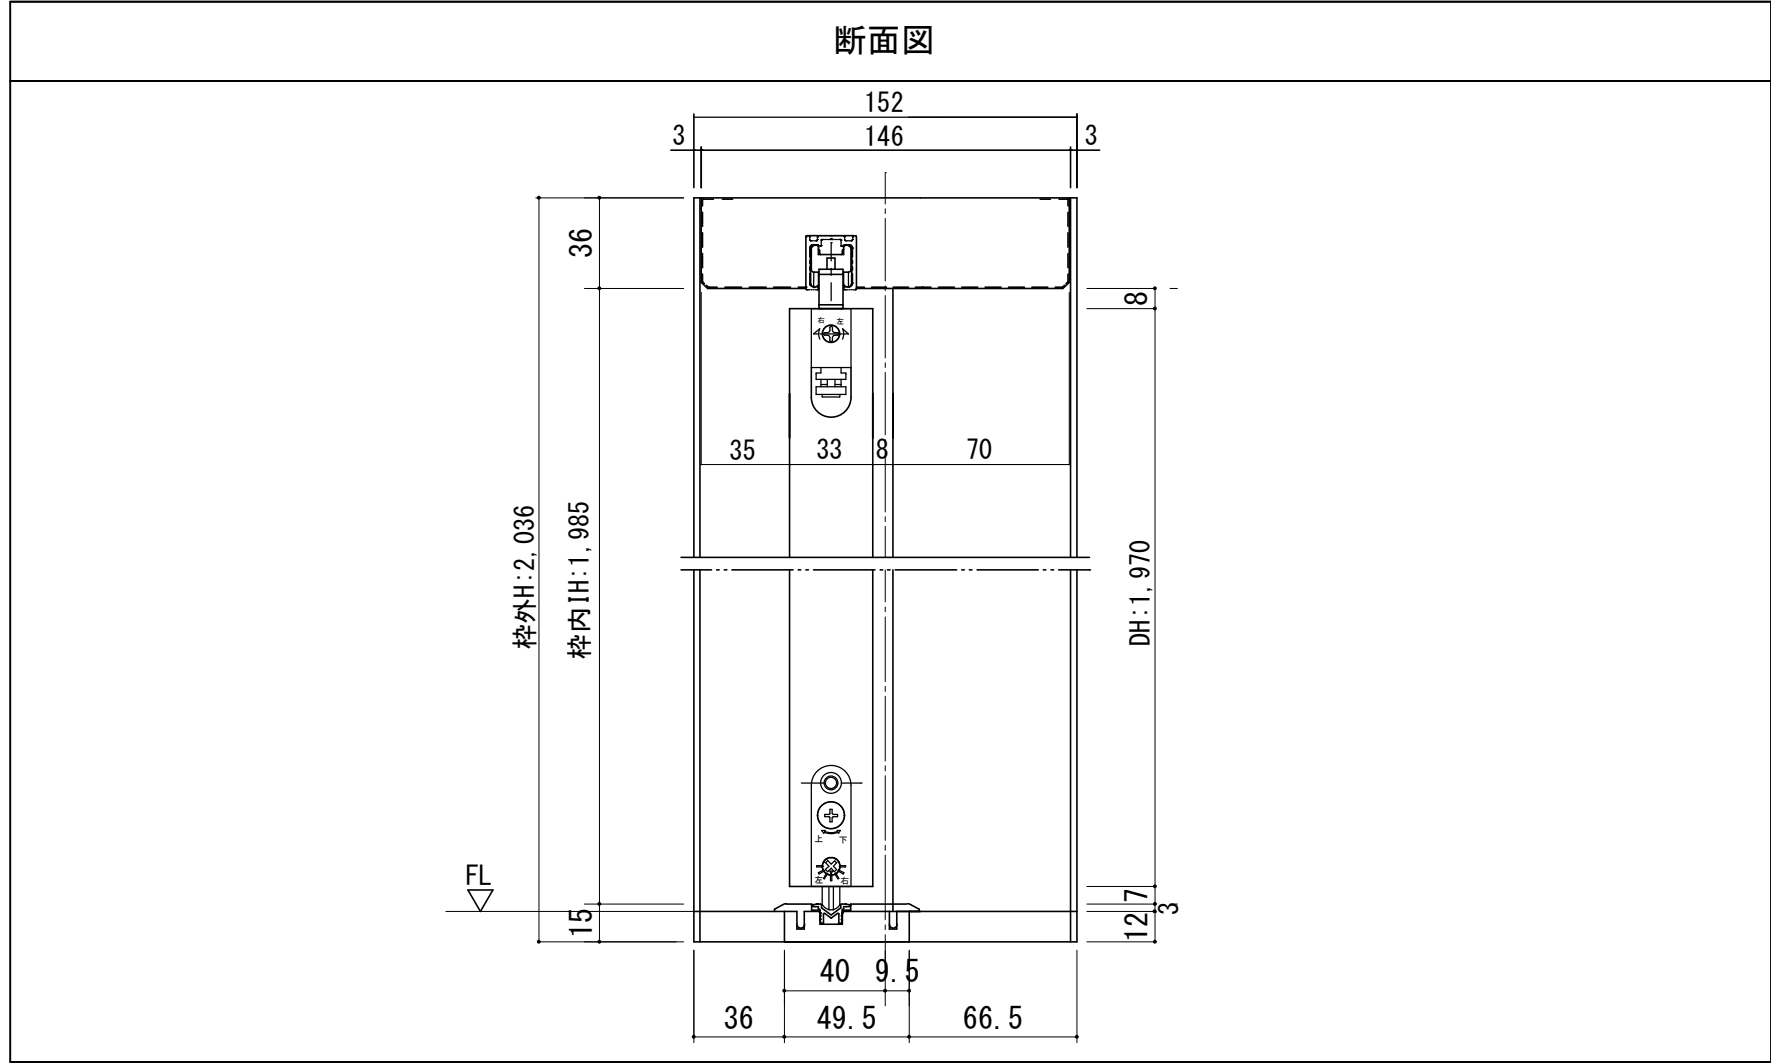

開口記号	備 考	建具幅 D W	内法 I W	枠外 W	建具高 D H	内法 I H	枠外高 H
		812	1,595	1,643	1,970	1,985	2,036

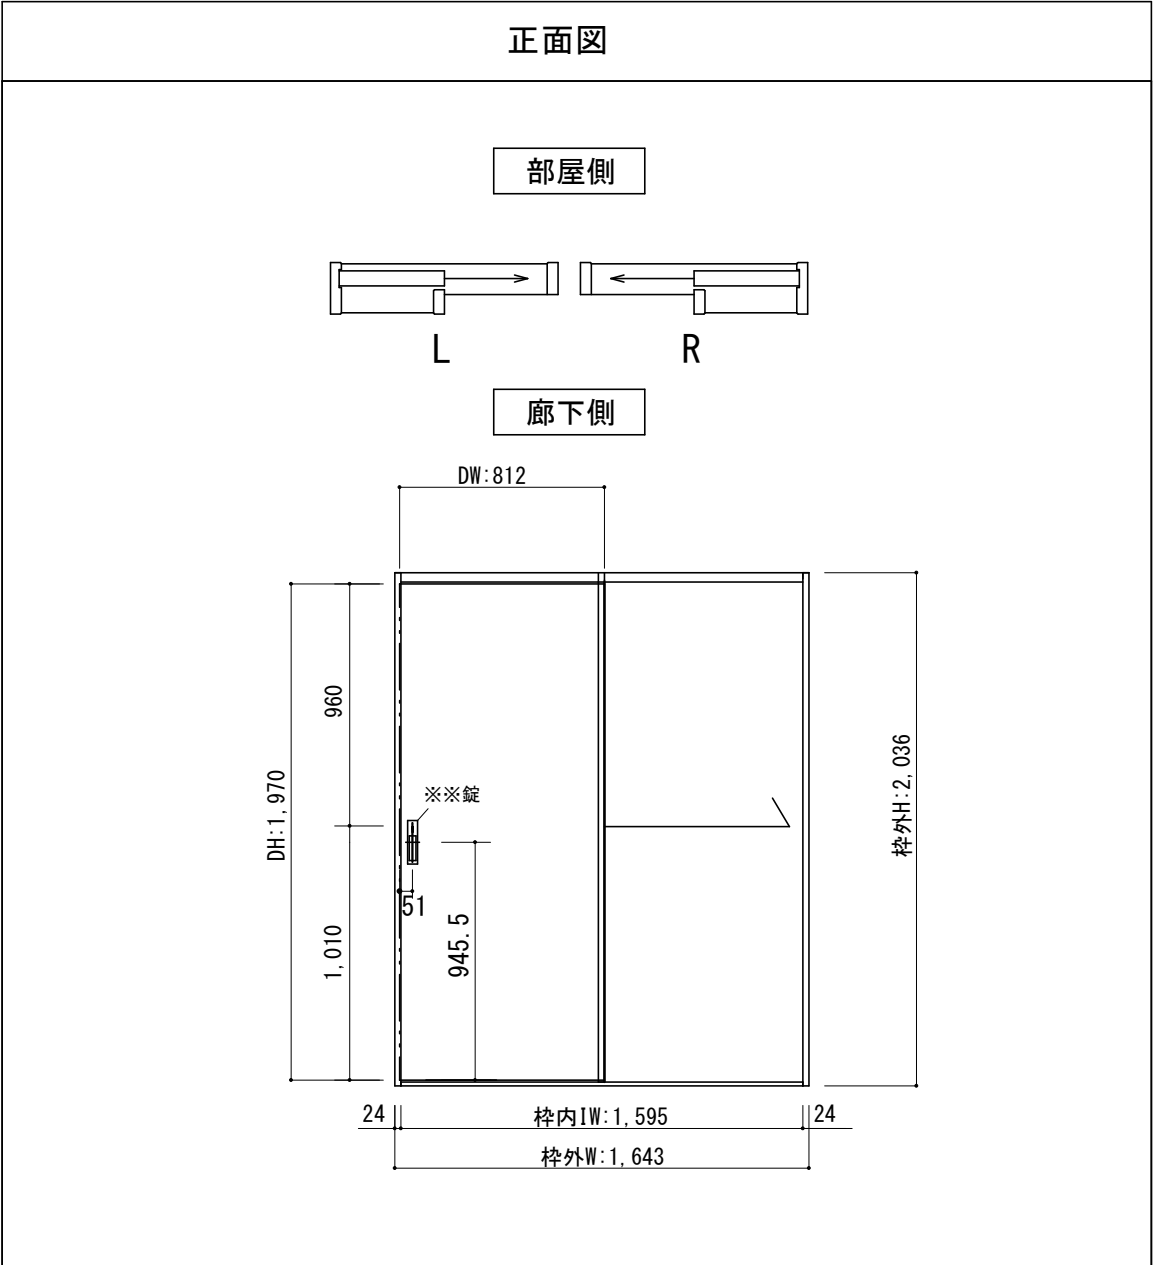

製品仕様欄		
名称 / Title		片引き戸
扉	品番	P1HFP□31□□
	デザイン	FP
	表面材	MDF/強化紙貼り
	付属部材	引き手(HJ1□S)・調整戸車
枠	品番	P1HF5A32□□(R/L)
		MDF/オレフィンシート
		ソフトクローズ・他
敷居	品番	HBH003
	付属部材	アルミVレール