

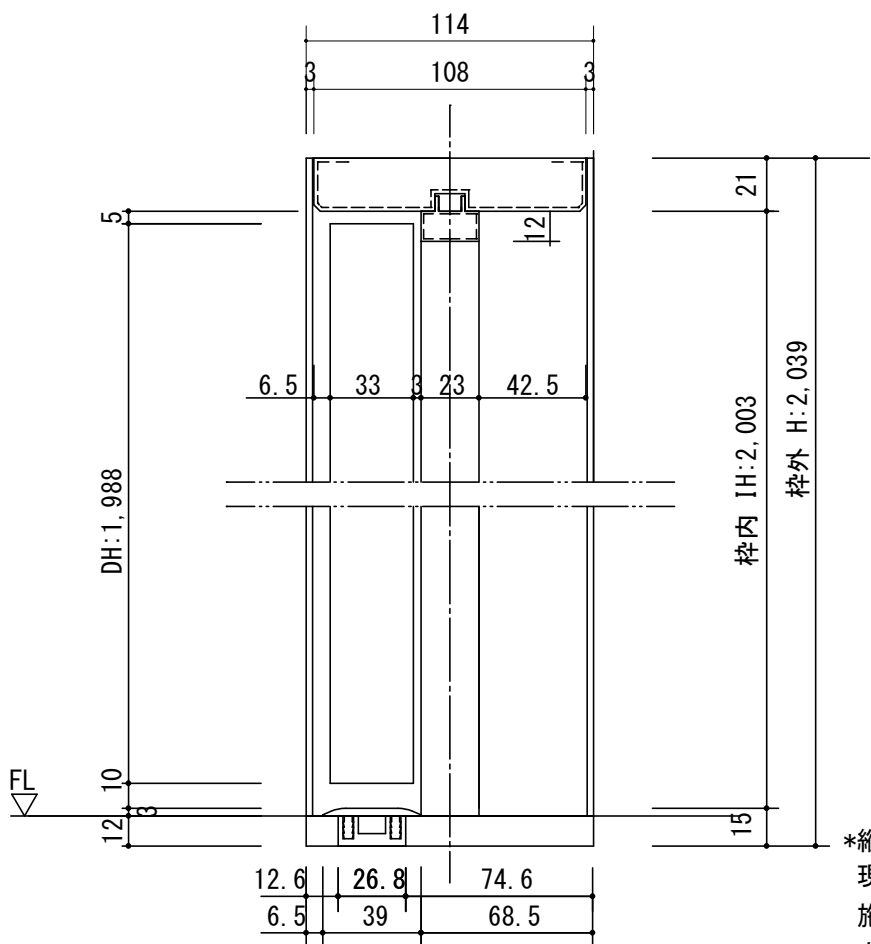


断面図

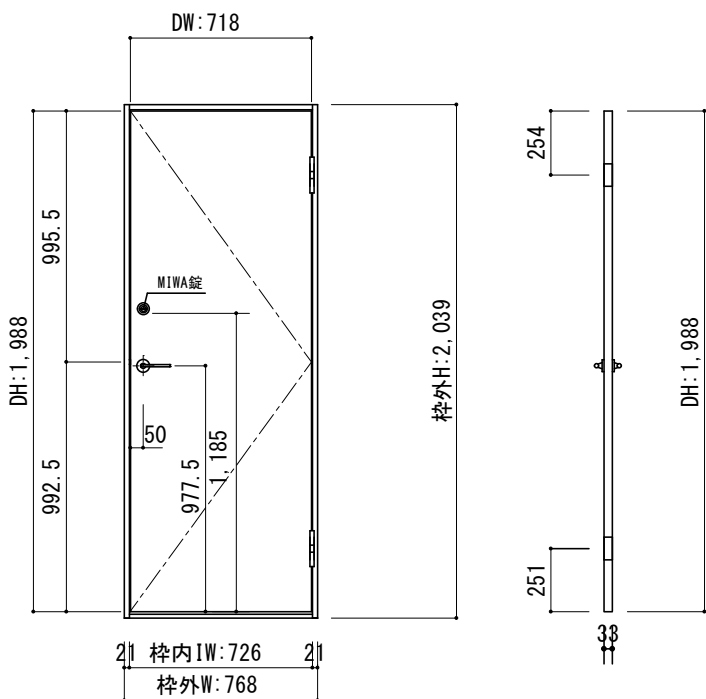


*縦枠はH:2,043mmで納品されますので、
現場の納め方により枠外H寸法が異なります
施工説明書をご確認のうえ、現場にて
カットして施工をお願いします。

正面图

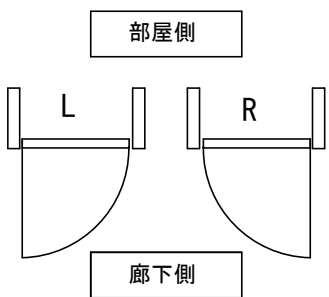

製品仕様

名 称 / Title		片開きドア
扉	品 番	P1KFPD31□□
	デザイン	FP
	表面材	MDF/強化紙貼り
	付属部材	丁番受け
ハンドル	品 番	HLK001CG
枠	品 番	P1KF1E31□□(R/L)
		MDF/オレフィンシート
		羽根丁番・ラッチ受け・他
沓摺	品 番	SW3□J
錠	品 番	TKDS-□

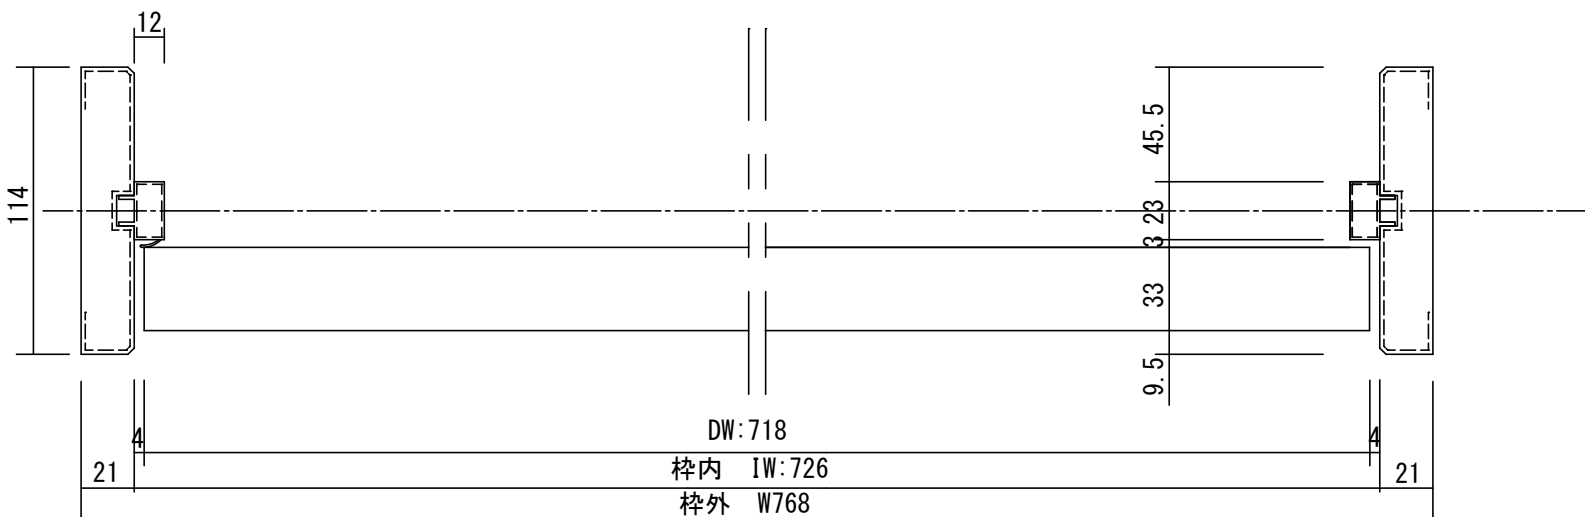

開口記号	備 考	建具幅 D W	内法 I W	枠外 W	建具高 D H	内法 I H	枠外高 H
		718	726	768	1,988	2,003	2,039



第 1 版		改 定 履 歴 / History	承 認	検 図	作 成	縮 尺 / Scale		件 名 / Subject	
制定日	2021. 06. 04					断面図	正面図	図 番 / No.	
改定日						1/3	1/30	種 別 / Drawing	承認図