

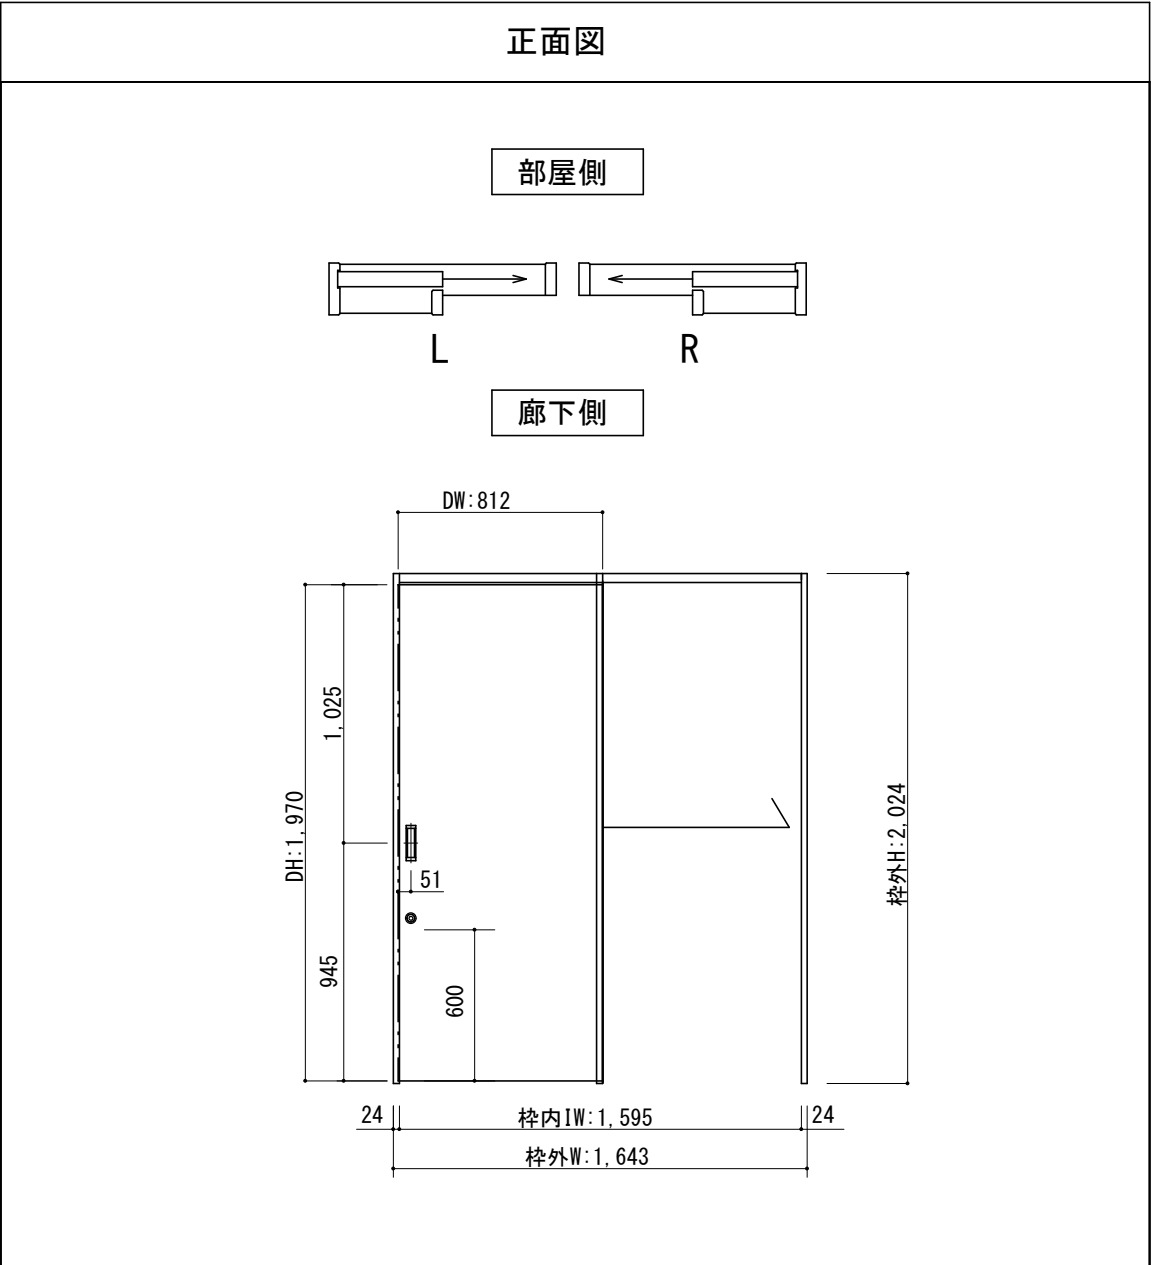


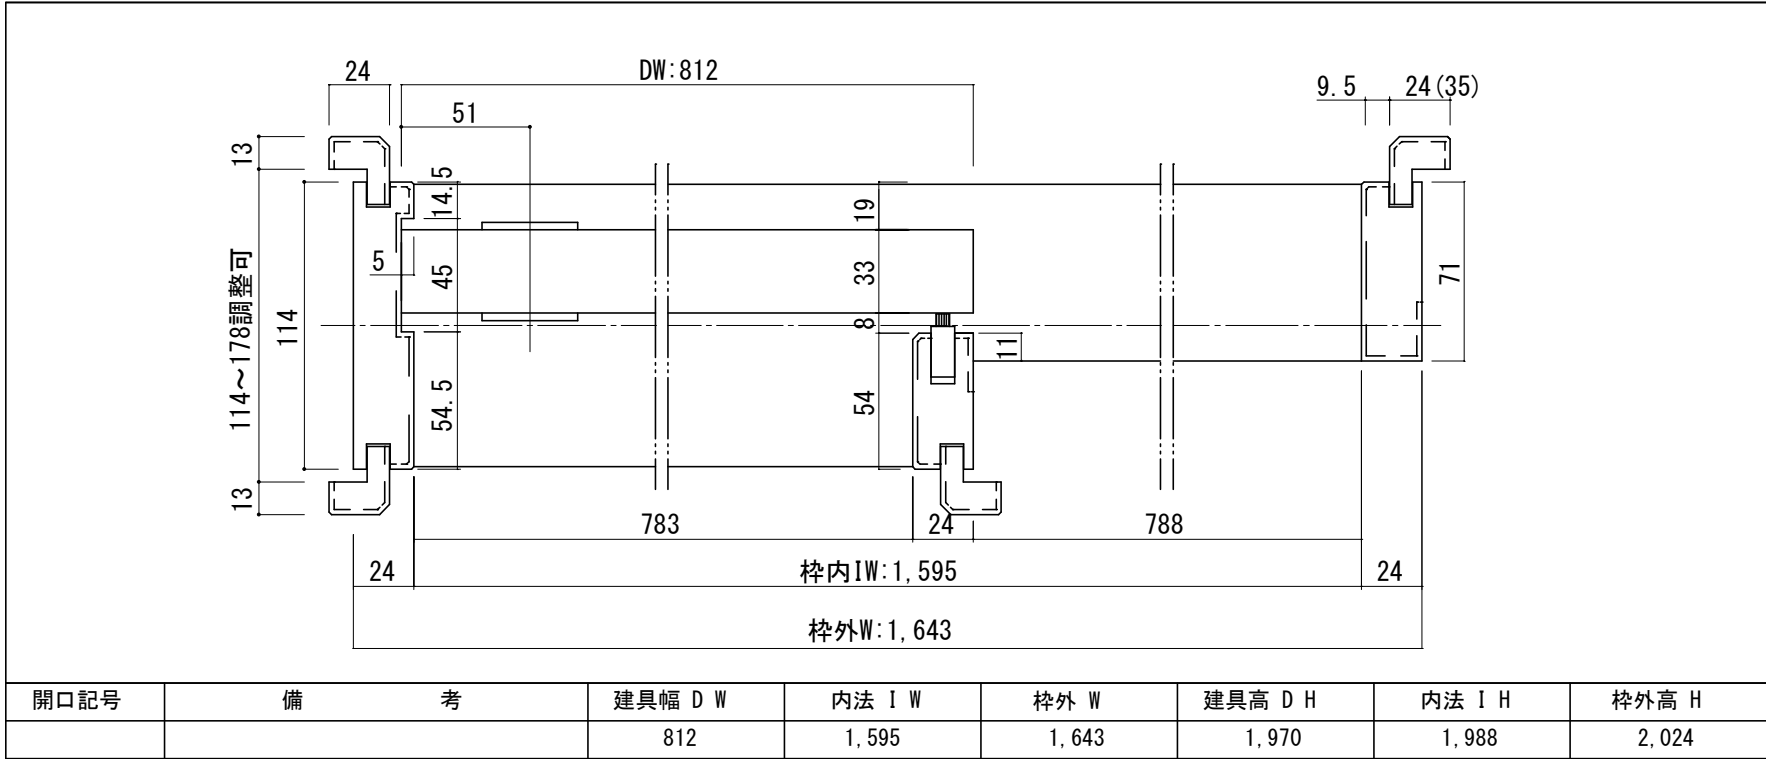

|            |      |                       |
|------------|------|-----------------------|
| 名称 / Title |      | 上吊り片引き戸               |
| 扉          | 品番   | P1RFPF31□□            |
|            | デザイン | FP                    |
|            | 表面材  | MDF/強化紙貼り             |
|            | 付属部材 | 引き手 (HHK001) ・ 上部ローラー |
| 枠          | 品番   | P1RCGF31□□ (R/L)      |
|            |      | MDF/オレフィンシート          |
|            |      | ソフトクローズ ・ 他           |
| 鎌錠         | 品番   | TKFS-□                |

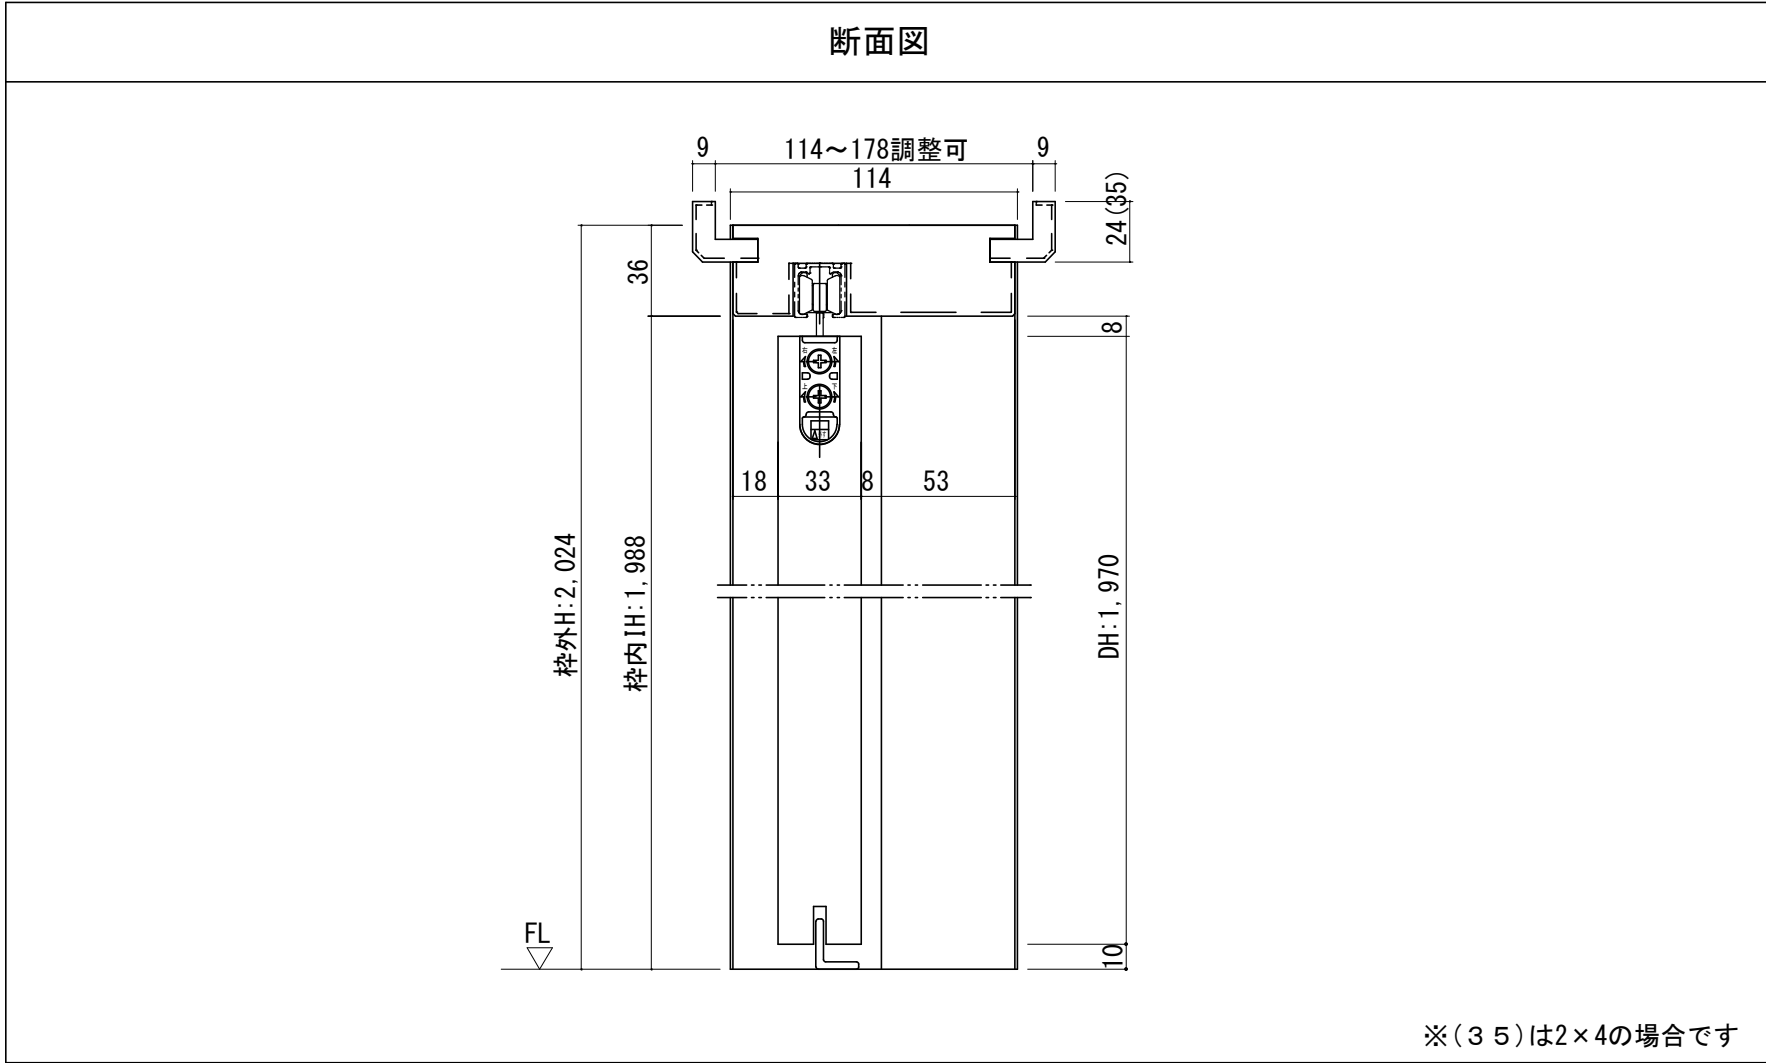

|       |              |                   |  |     |     |     |             |      |               |  |     |
|-------|--------------|-------------------|--|-----|-----|-----|-------------|------|---------------|--|-----|
| 第 1 版 |              | 改 定 履 歴 / History |  | 承 認 | 検 図 | 作 成 | 縮 尺 / Scale |      | 件 名 / Subject |  |     |
| 制定日   | 2021. 07. 05 |                   |  |     |     |     | 断面図         | 正面図  | 図 番 / No.     |  |     |
| 改定日   |              |                   |  |     |     |     | 1/3         | 1/30 | 種 別 / Drawing |  | 承認図 |