
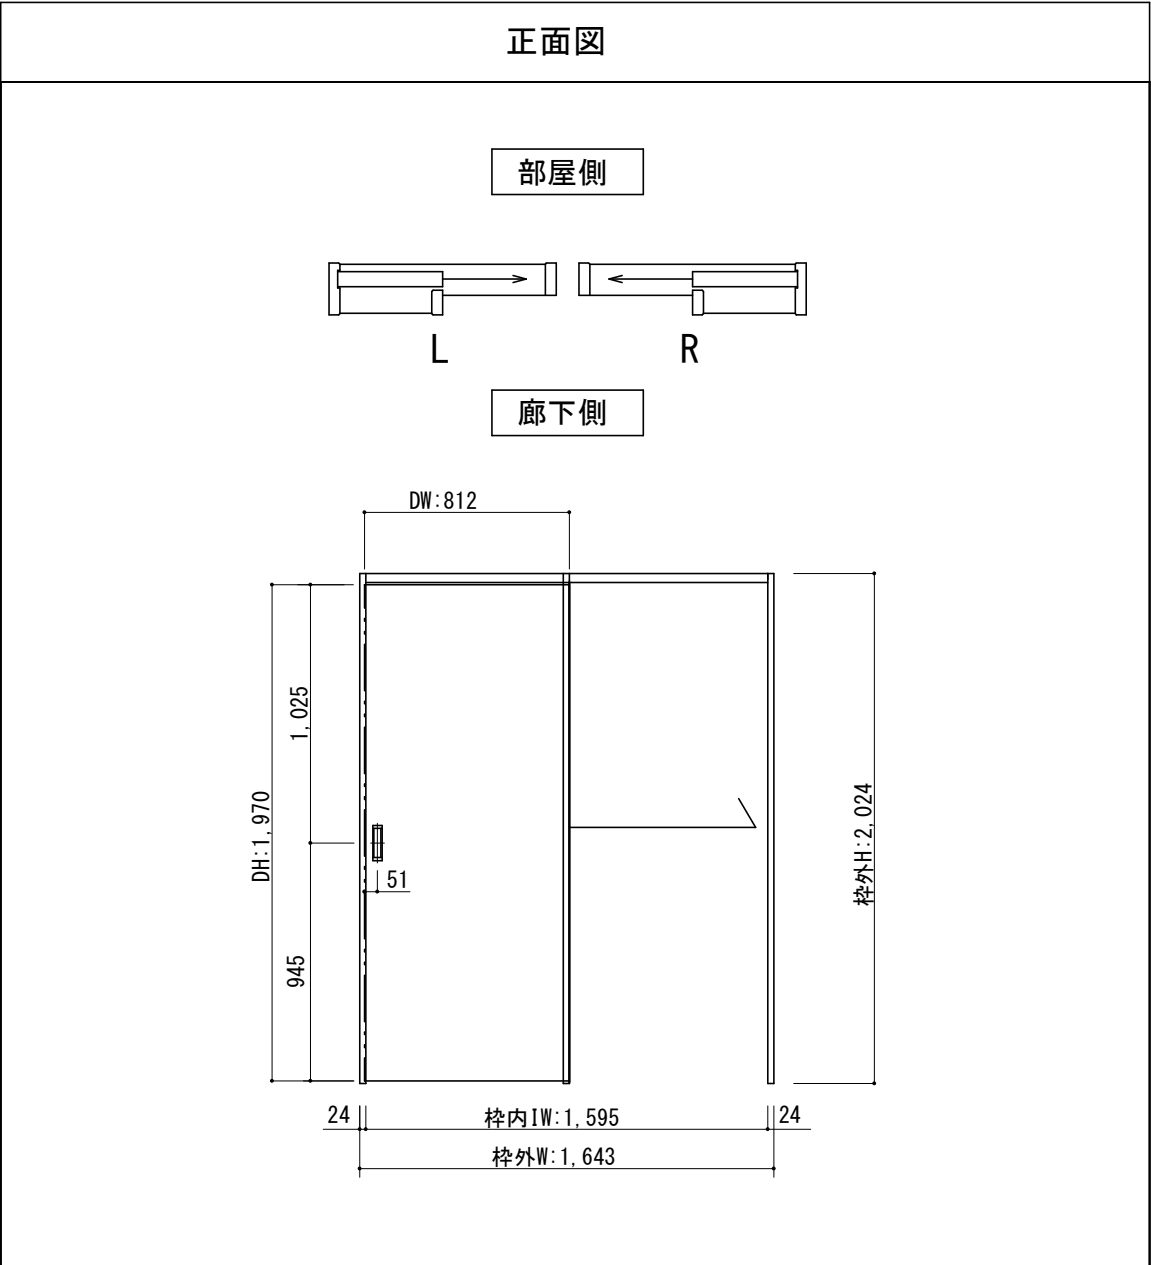
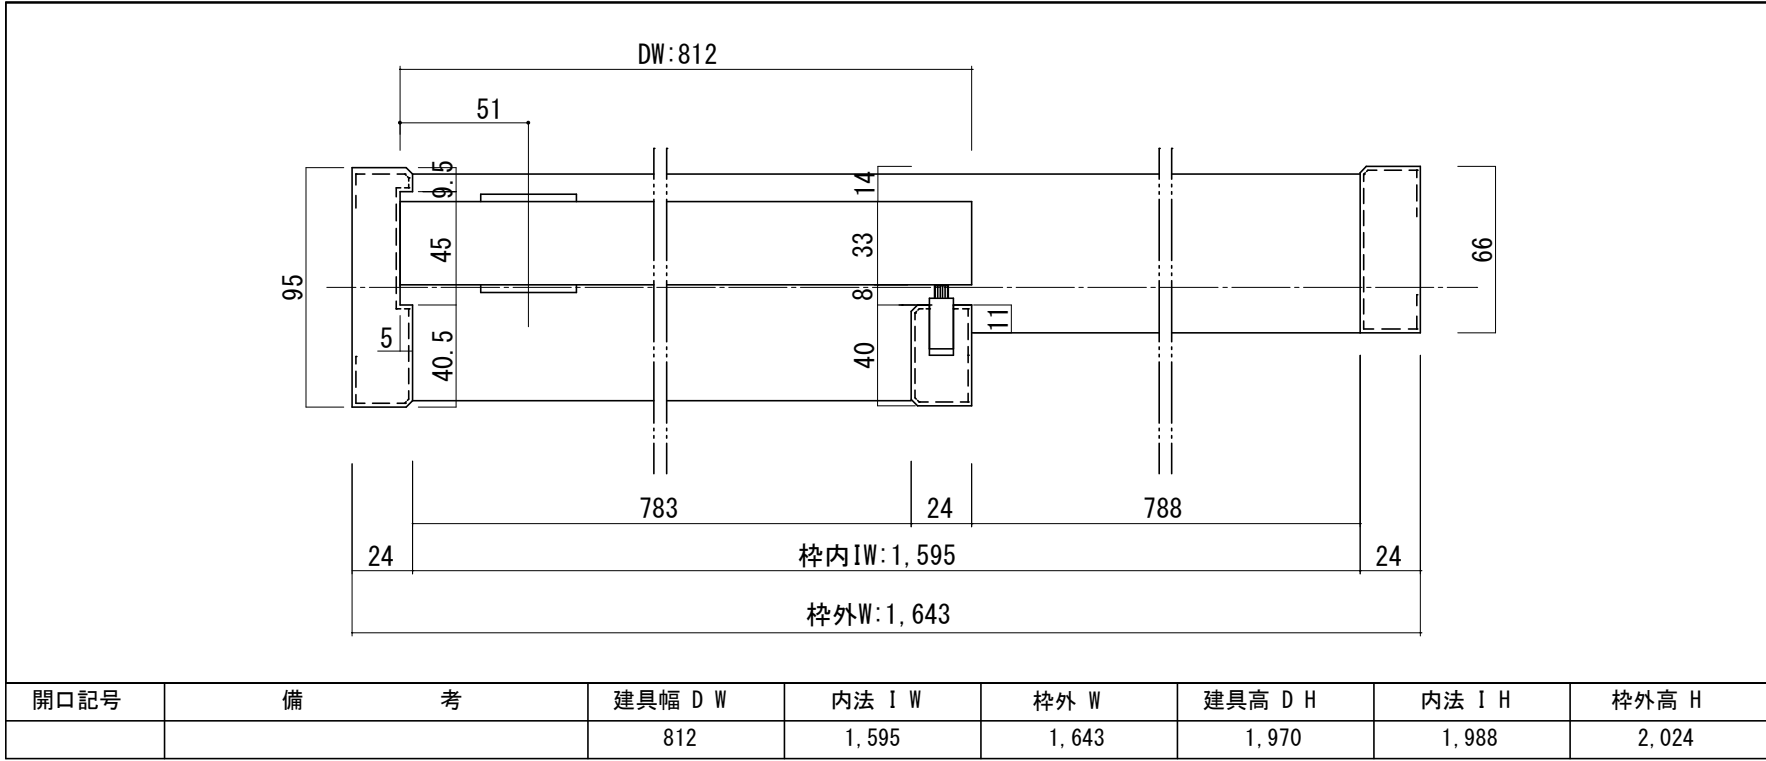


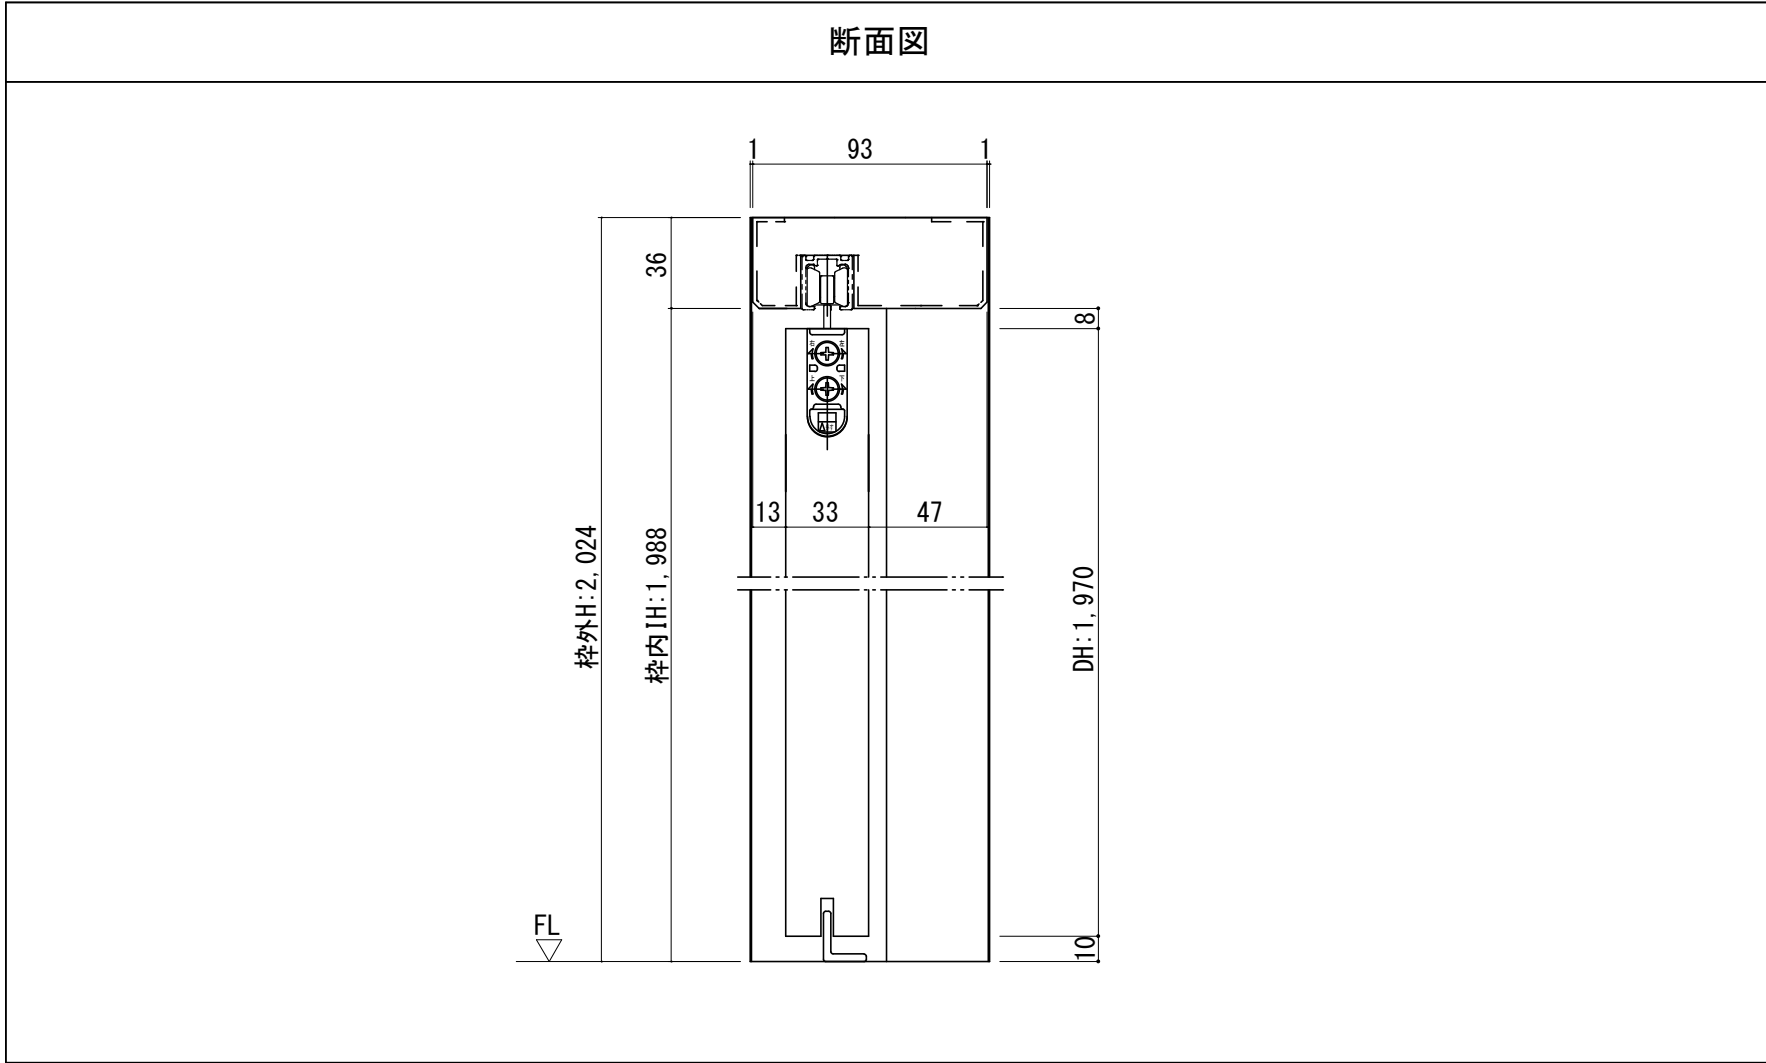

製品仕様欄		
名称 / Title		上吊り片引き戸
扉	品番	P1RFPN31口
	デザイン	FP
	表面材	MDF/強化紙貼り
	付属部材	引き手 (HHK001) ・ 上部ローラー
枠	品番	P1RF9N31口 (R/L)
		MDF/オレフィンシート
		ソフトクローズ ・ 他

 H TECH WOOD PLUS	第 1 版		改 定 履 歴 / History	承 認	検 図	作 成	縮 尺 / Scale		件 名 / Subject	
	制定日	2021. 07. 05					断面図	正面図	図 番 / No.	
	改定日						1/3	1/30	種 別 / Drawing	承認図