

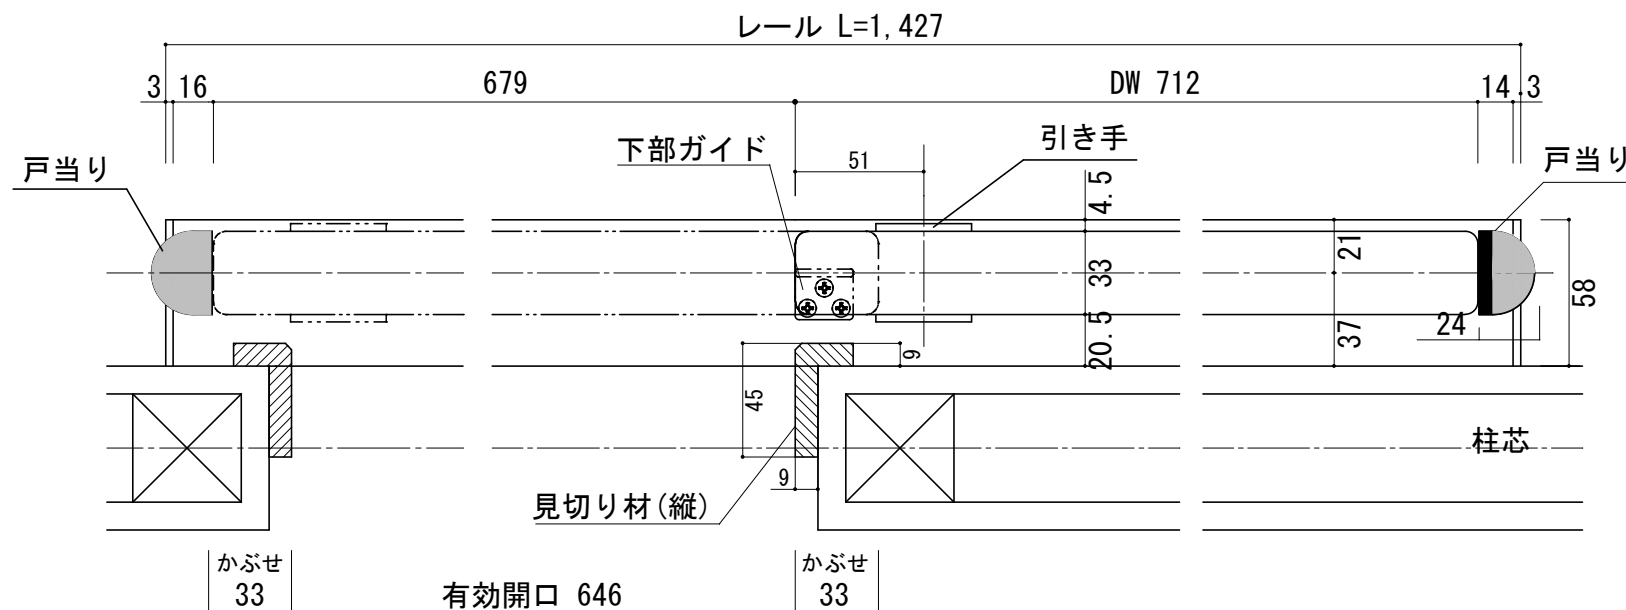
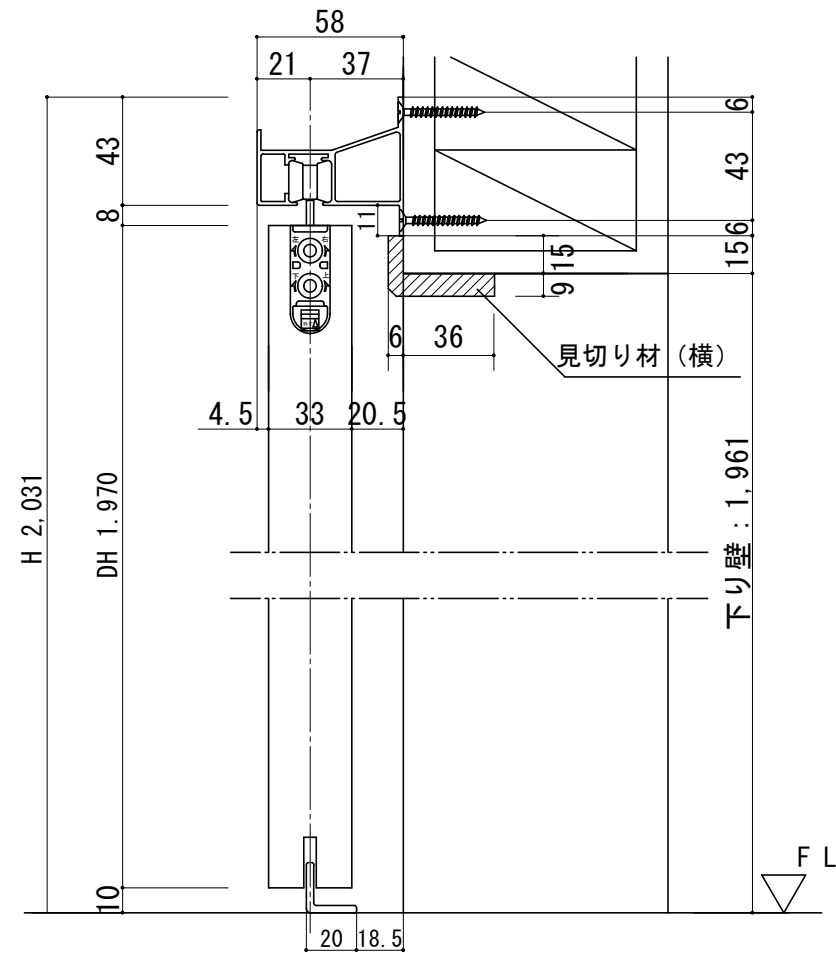
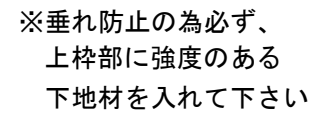
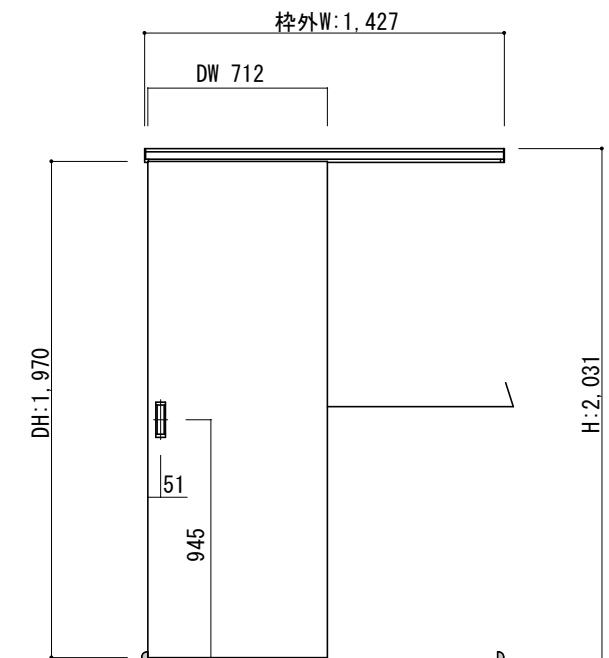


## 断面図

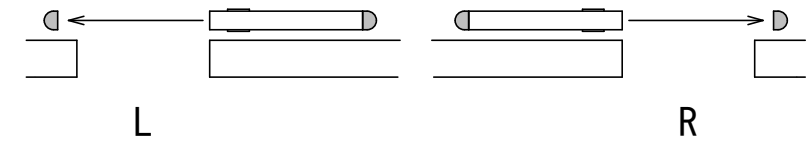

| 開口記号 | 備 考 | 建具幅 D W | 内法 I W | 枠外 W  | 建具高 D H | 内法 I H | 枠外高 H |
|------|-----|---------|--------|-------|---------|--------|-------|
|      |     | 712     | —      | 1,427 | 1,970   | 1,988  | 2,031 |

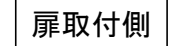

## 製品仕様欄

|            |      |                    |
|------------|------|--------------------|
| 名称 / Title |      | アウトセット(出隅) 上吊り片引き戸 |
| 扉          | 品番   | PIRFPN21□          |
|            | デザイン | FP                 |
|            | 表面材  | MDF/強化紙            |
|            | 付属部材 | 引き手(HHK001)・上吊りカップ |
|            |      |                    |
| レール        | 品番   | PIRASN21SL         |
|            |      | MDF/オレフィンシート       |
|            |      | ソフトクローズ・他          |
|            |      |                    |
|            |      |                    |
|            |      |                    |
| 見切り材       | 品番   | V0-S□              |
|            |      | MDF/オレフィンシート       |



|       |              |                   |     |     |     |             |      |               |     |
|-------|--------------|-------------------|-----|-----|-----|-------------|------|---------------|-----|
| 第 1 版 |              | 改 定 履 歴 / History | 承 認 | 検 図 | 作 成 | 縮 尺 / Scale |      | 件 名 / Subject |     |
| 制定日   | 2021. 08. 16 |                   |     |     |     | 断面図         | 正面図  | 図 番 / No.     |     |
| 改定日   |              |                   |     |     |     | 1/3         | 1/30 | 種 別 / Drawing | 承認図 |