




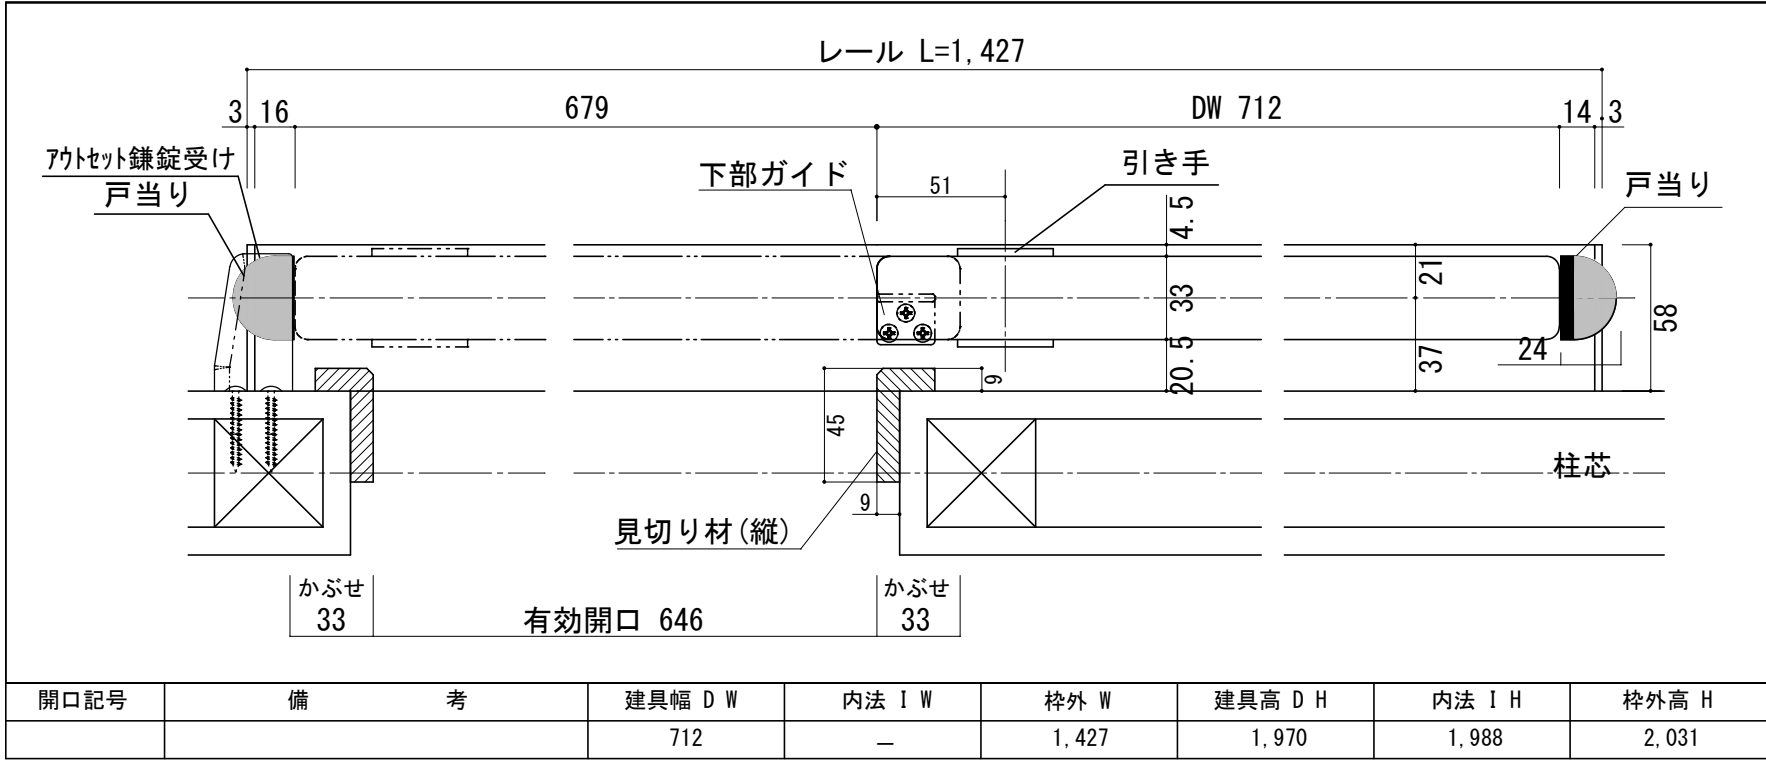

開口記号	備 考	建具幅 D W	内法 I W	枠外 W	建具高 D H	内法 I H	枠外高 H
		712	—	1,427	1,970	1,988	2,031

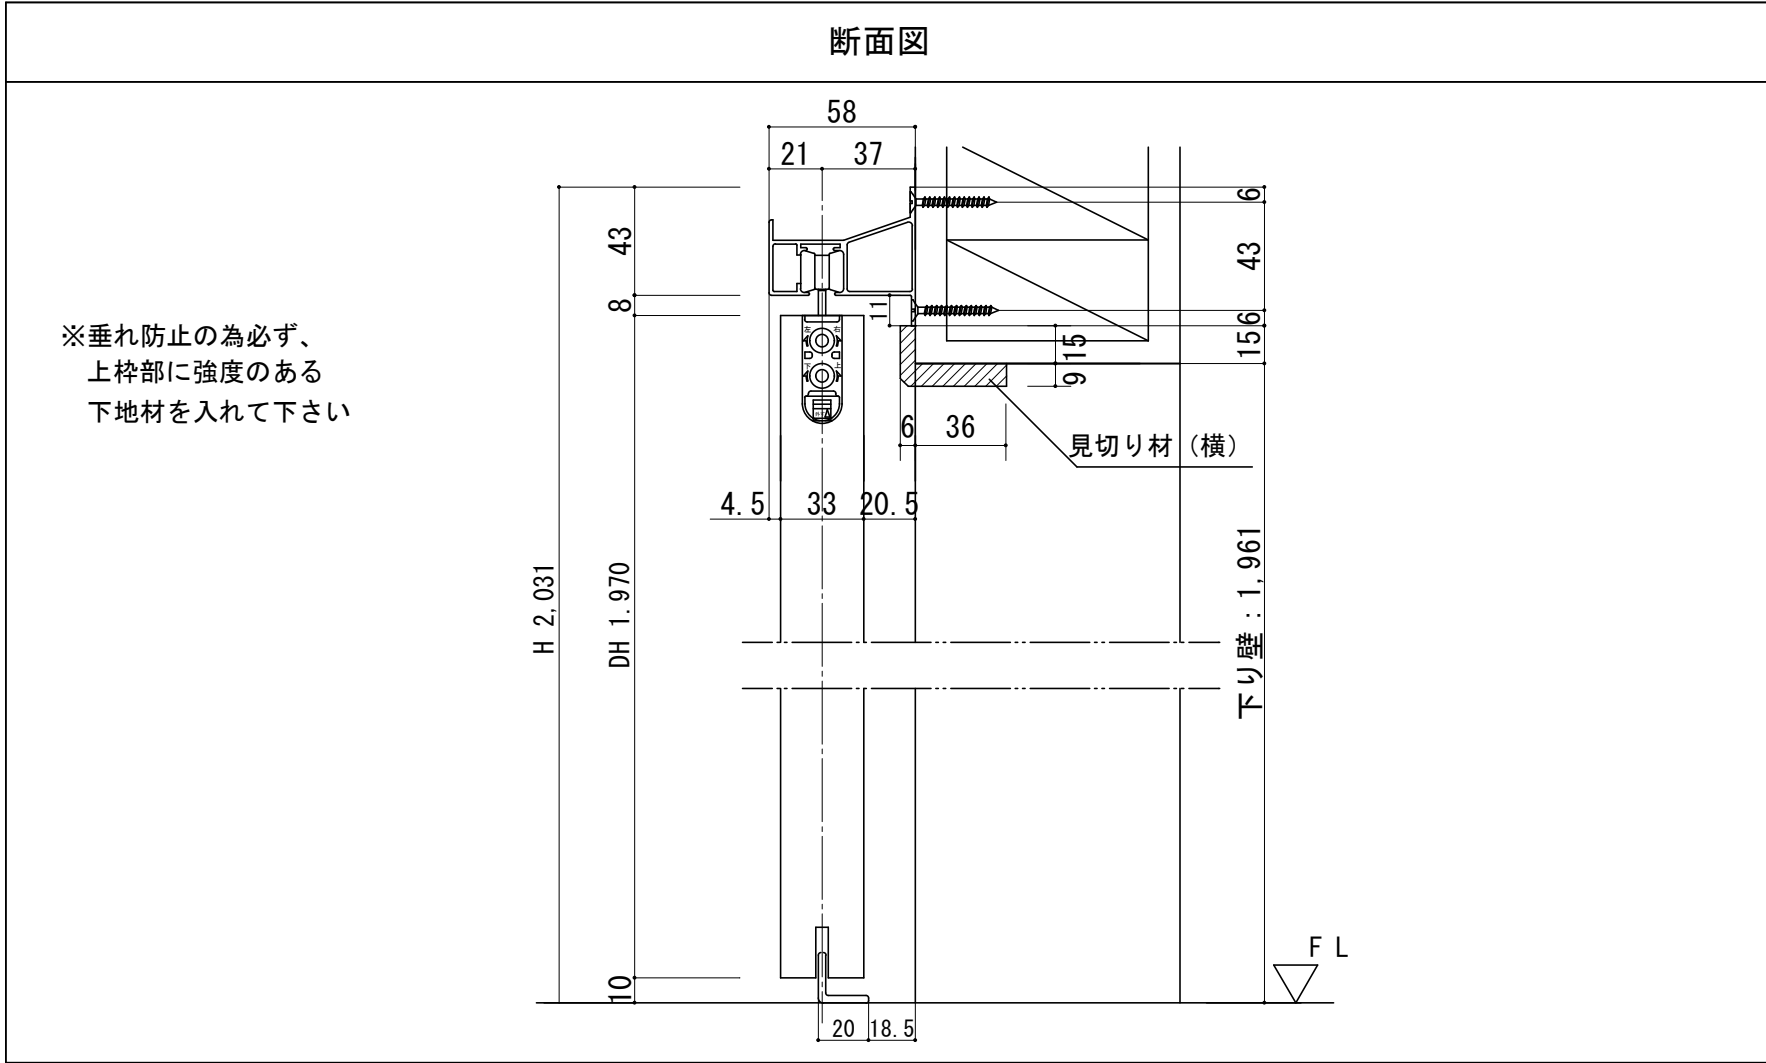

製品仕様欄		
名称 / Title		アウトセット (出隅) 上吊り片引き戸
扉	品番	P1RFP□21□
	デザイン	FP
	表面材	MDF/強化紙
	付属部材	引き手 (HJ1□S) ・上吊りカップ
レール	品番	P1RASN21SL
		MDF/オレフィンシート
		ソフトクローズ・他
錠	品番	OSJ-W
見切り材	品番	VO-S□
		MDF/オレフィンシート

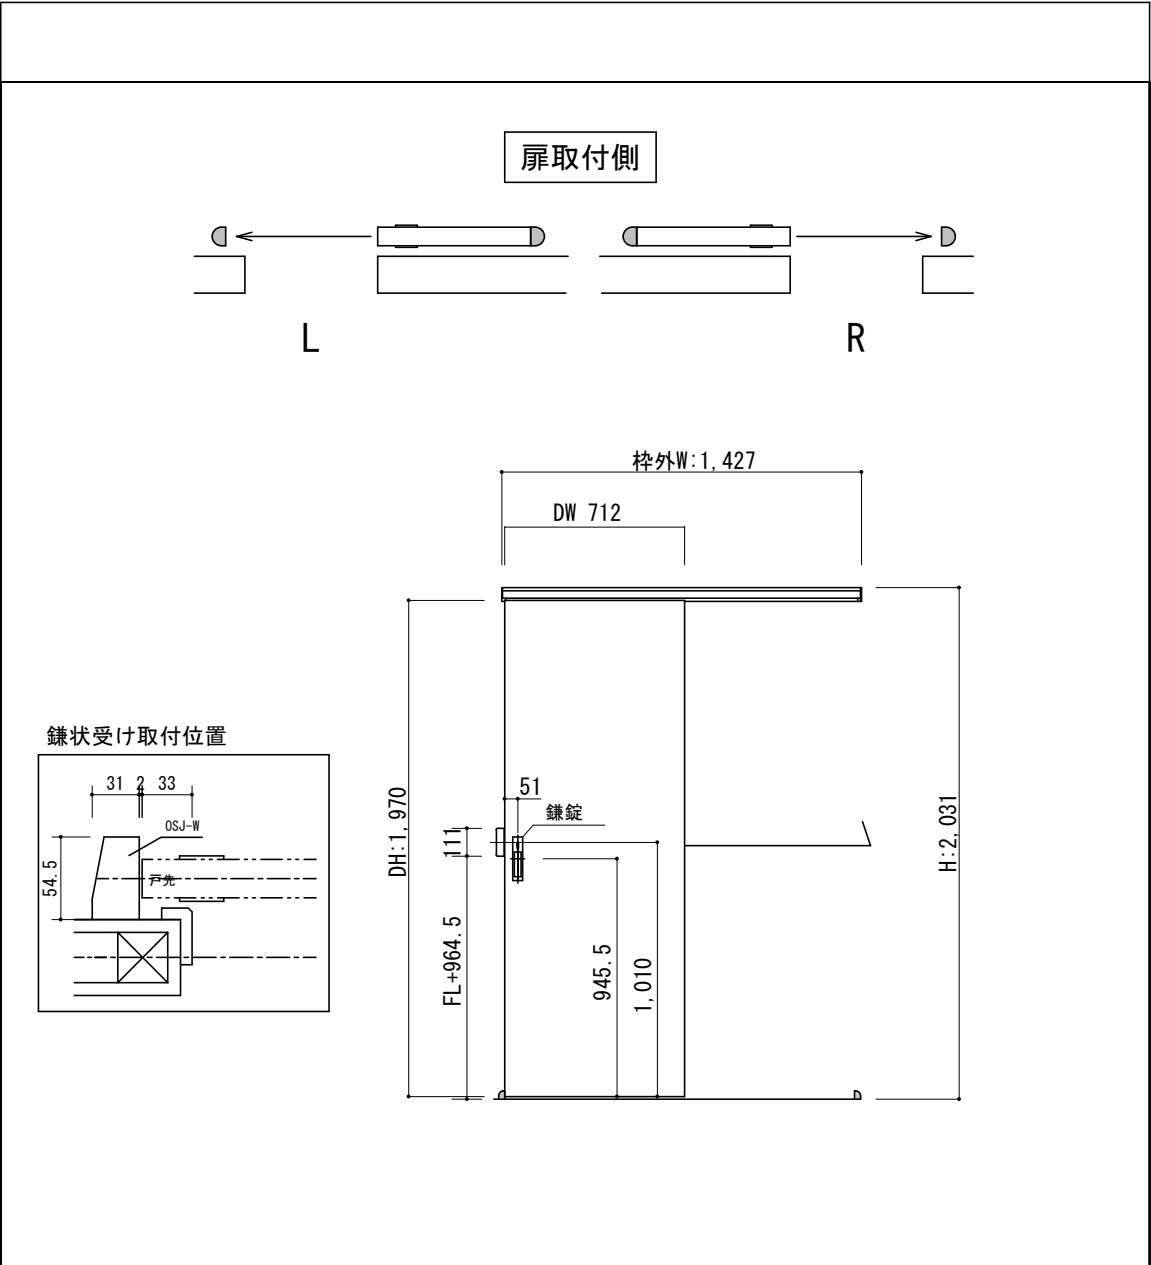

第 1 版		改 定 履 歴 / History		承 認	検 図	作 成	縮 尺 / Scale		件 名 / Subject		
制定日	2021.08.16						断面図	正面図	図 番 / No.		
改定日							1/3	1/30	種 別 / Drawing		承認図