
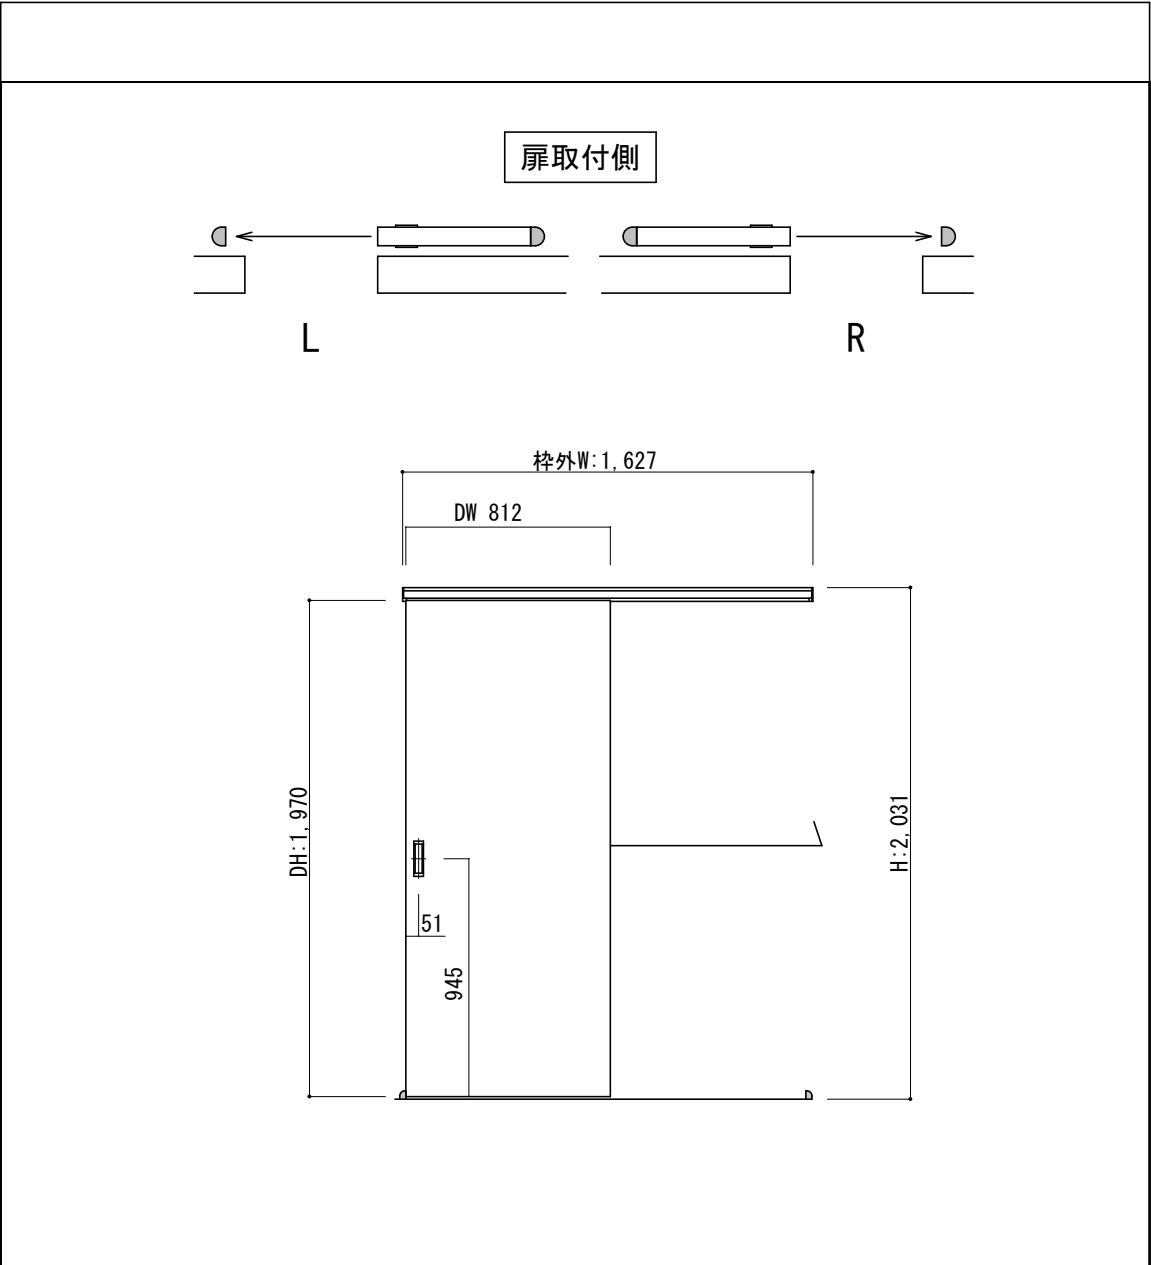
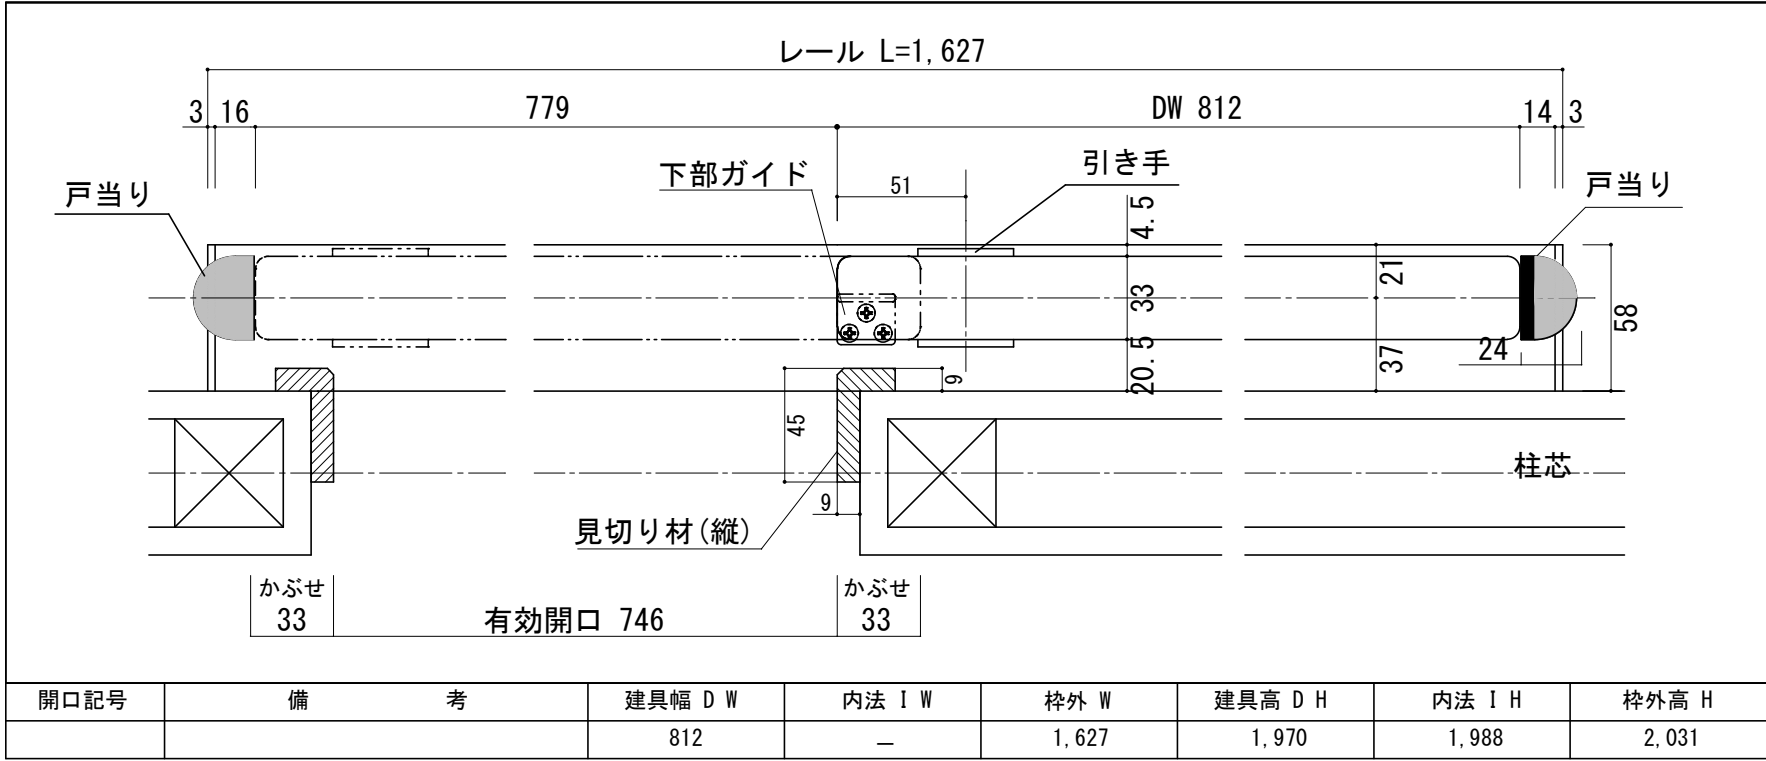


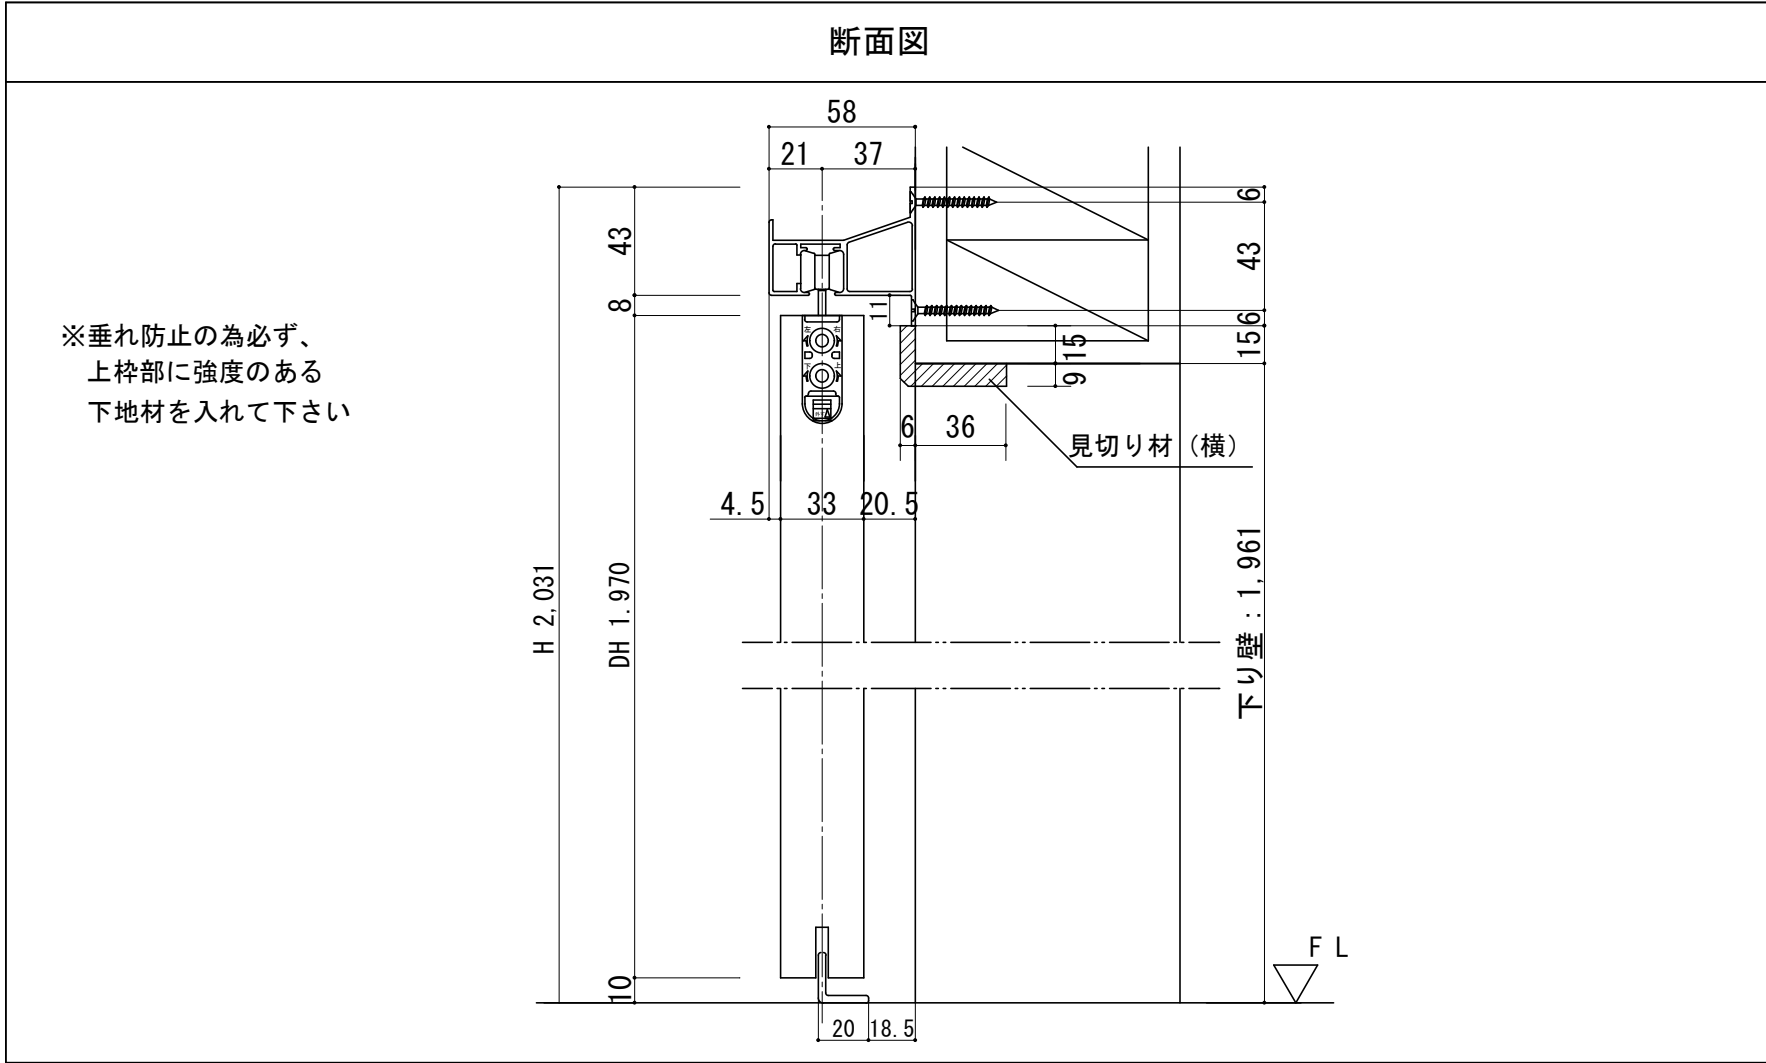

製品仕様欄		
名称 / Title		アウトセット(出隅) 上吊り片引き戸
扉	品番	P1RFPN31□
	デザイン	FP
	表面材	MDF/強化紙
	付属部材	引き手 (HHK001) ・ 上吊りカップ
レール	品番	P1RASN31SL
		MDF/オレフィンシート
		ソフトクローズ・他
見切り材	品番	V0-S□
		MDF/オレフィンシート

 H TECH WOOD PLUS	第 1 版		改 定 履 歴 / History		承 認	検 図	作 成	縮 尺 / Scale		件 名 / Subject		
	制定日	2021. 08. 16						断面図	正面図	図 番 / No.		
	改定日							1/3	1/30	種 別 / Drawing		承認図