
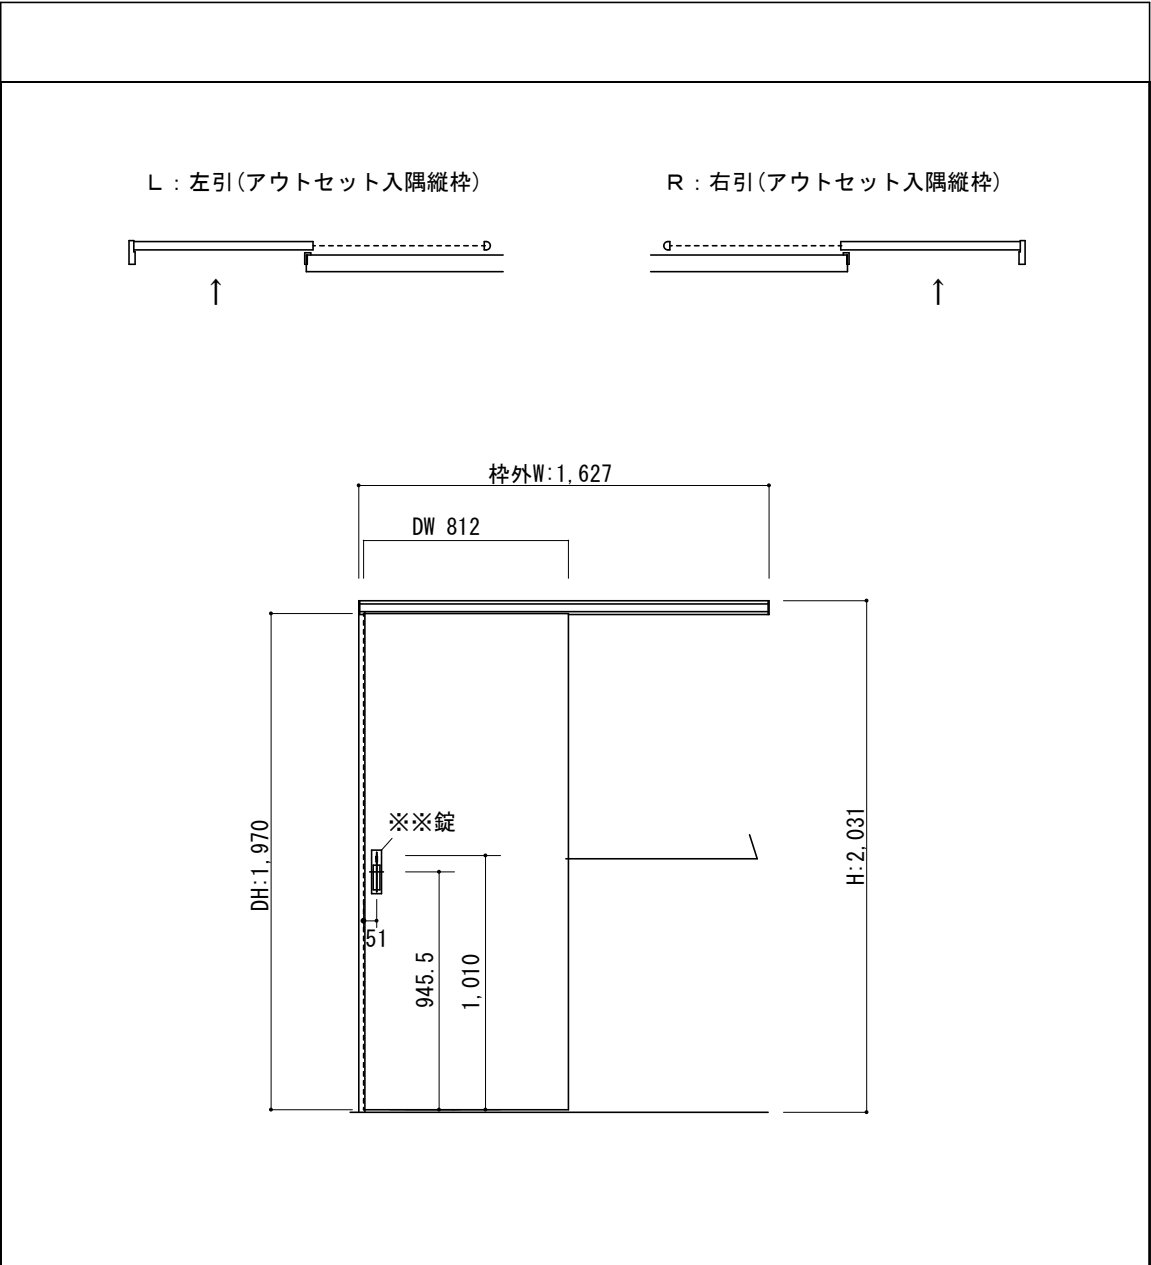
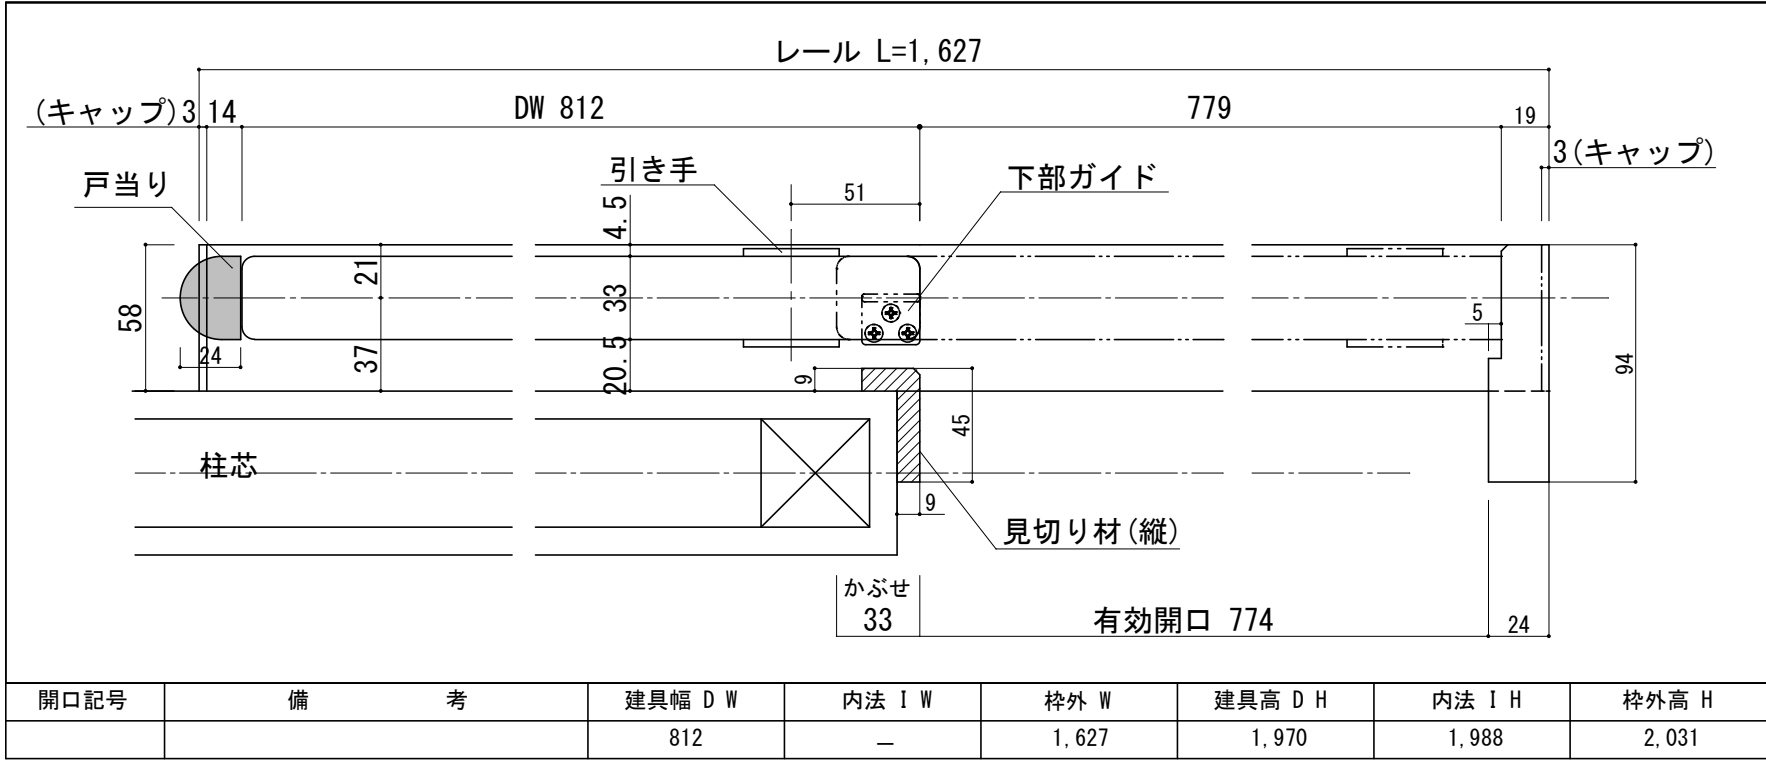


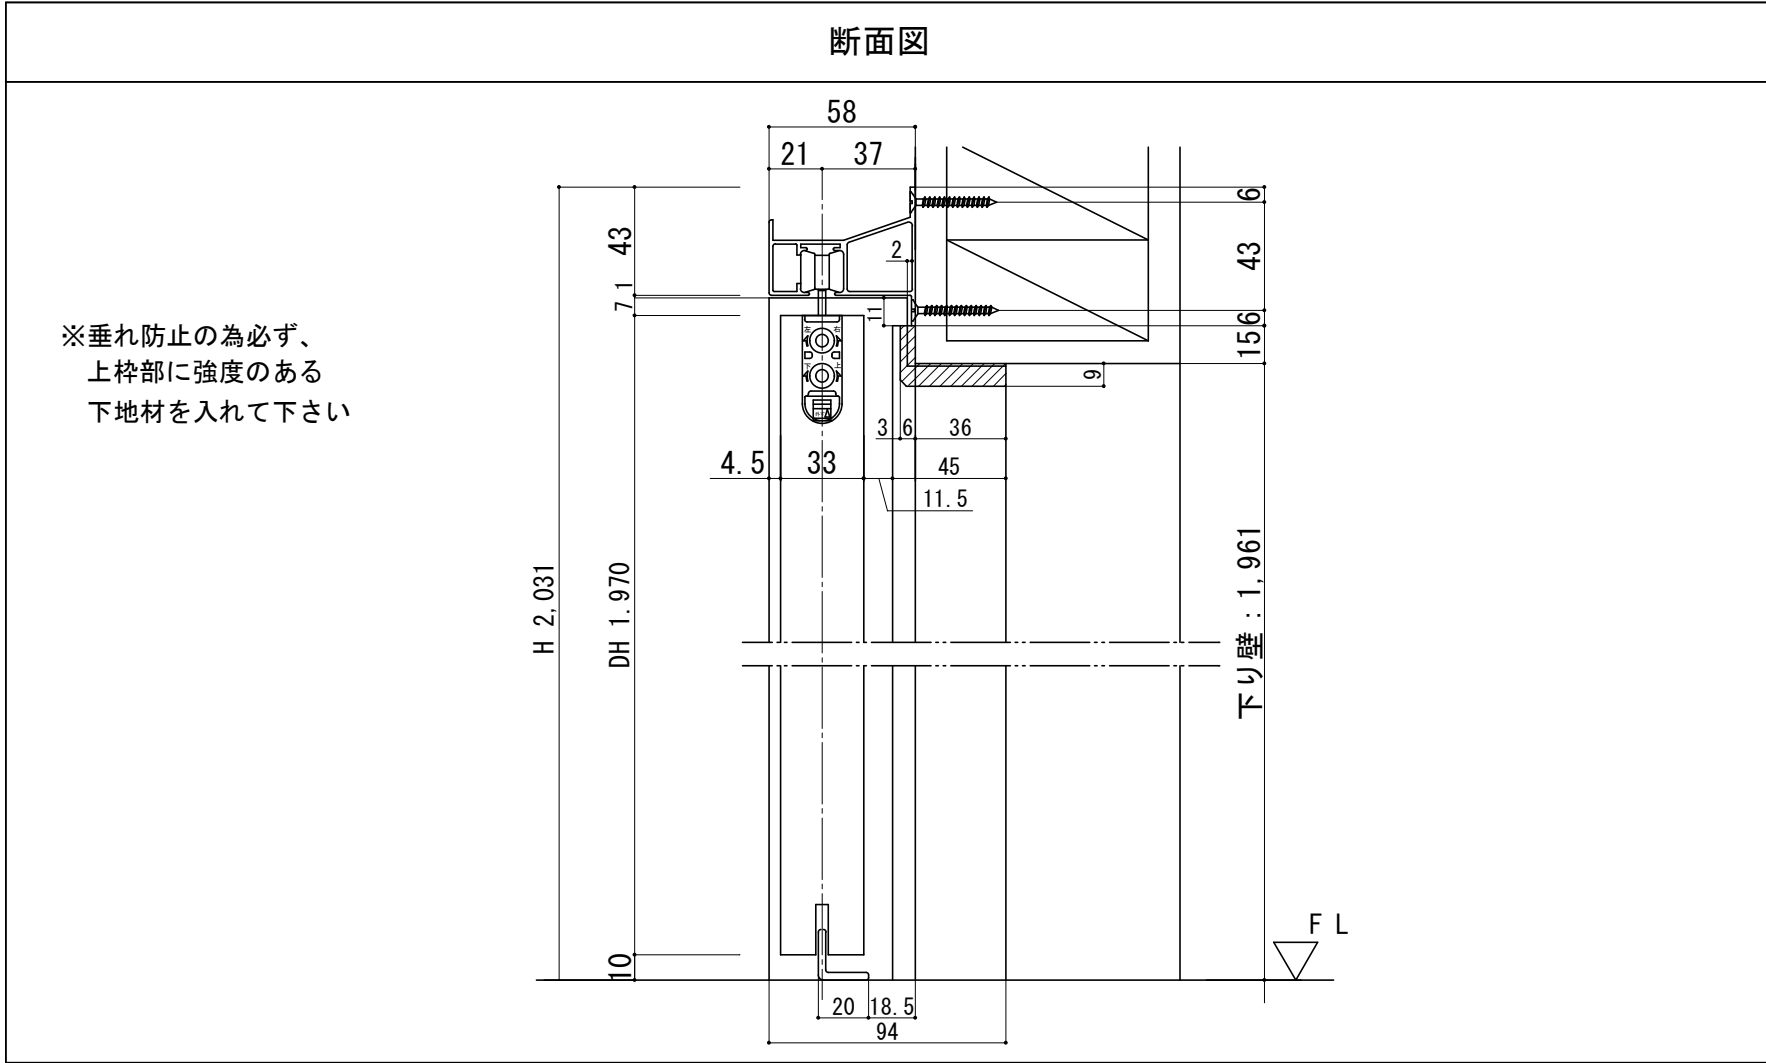

製品仕様欄		
名称 / Title		アウトセット(入隅) 上吊り片引き戸
扉	品番	P1RFP□31□
	デザイン	FP
	表面材	MDF/強化紙
	付属部材	引き手(HJ1□S)・上吊りカップ
縦 枠	品番	P1RT9A11□(R/L)
		MDF/オレフィンシート
		ソフトクローズ・他
レール	品番	P1RASN31SL
見切り材	品番	VO-S□
		MDF/オレフィンシート

 H TECH WOOD PLUS	第 1 版		改 定 履 歴 / History	承 認	検 図	作 成	縮 尺 / Scale		件 名 / Subject	
	制定日	2021.08.16					断面図	正面図	図 番 / No.	
	改定日						1/3	1/30	種 別 / Drawing	承認図