



断面図

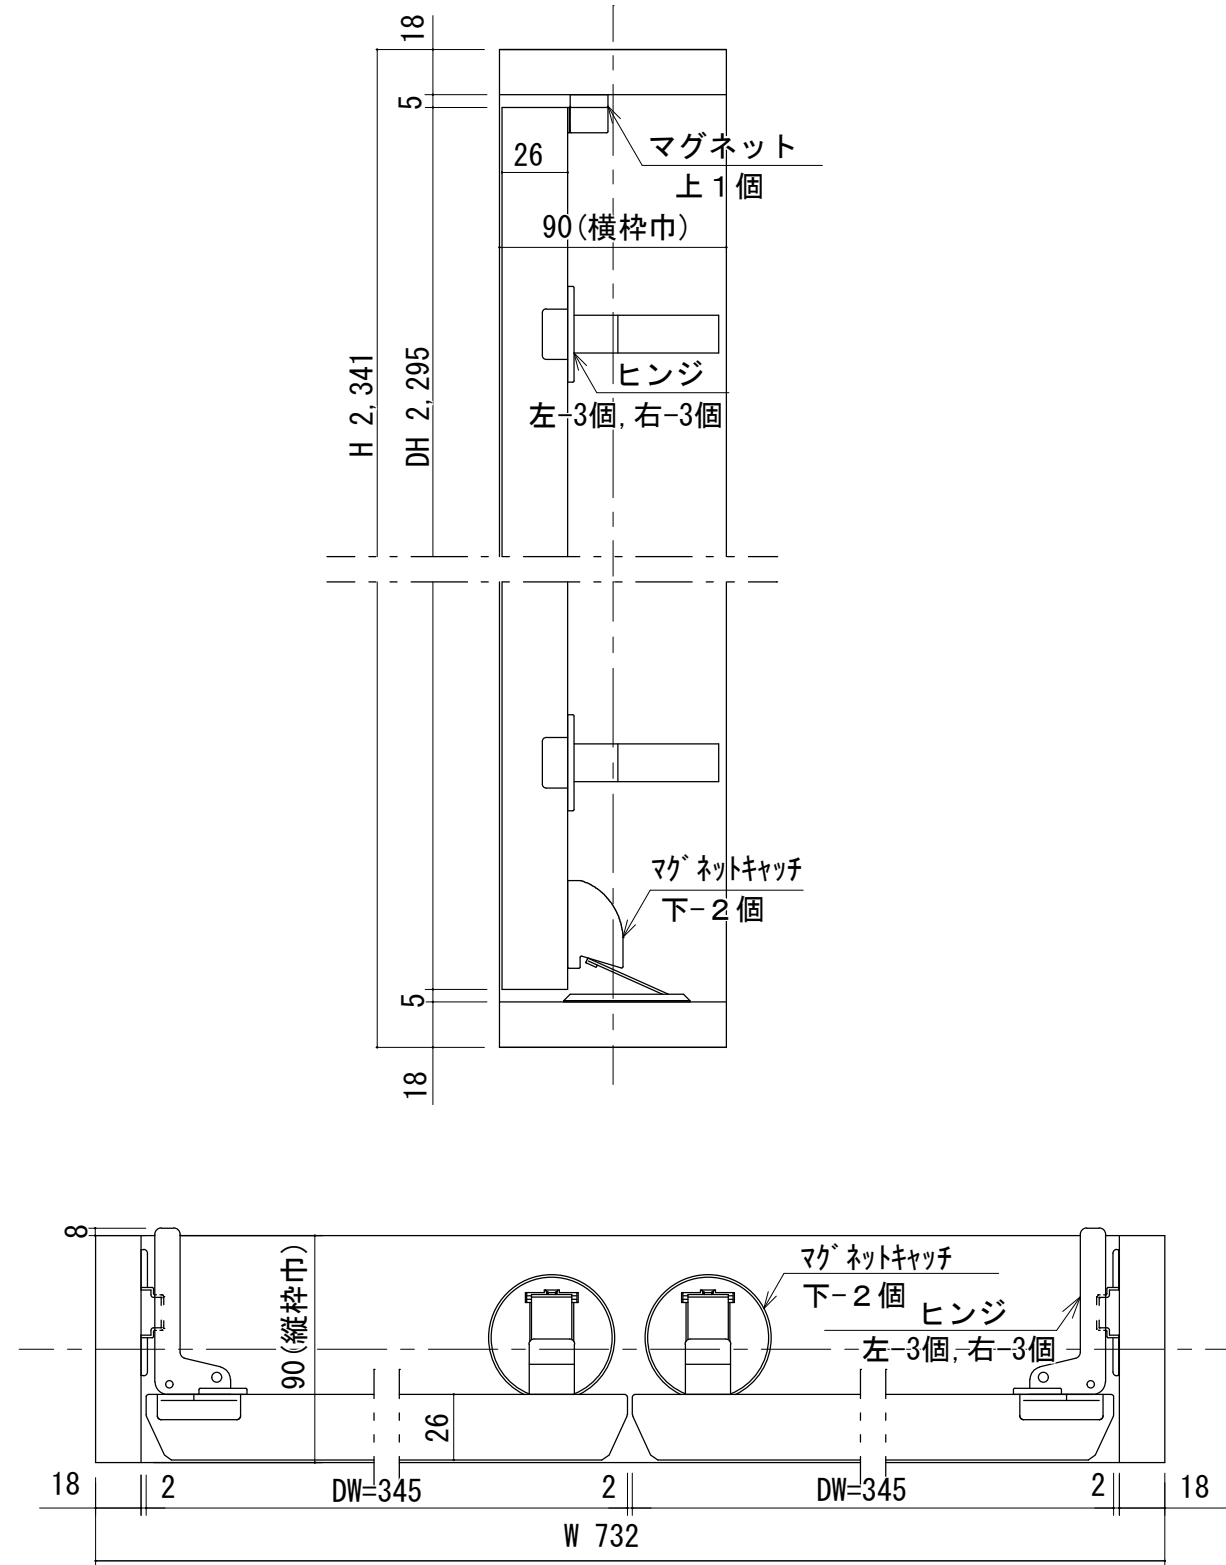

開口記号	備 考	建具幅DW	内法IW	枠外幅W	建具高DH	内法高IH	枠外高H
		345	696	732	2, 295	2, 305	2, 341

正面図

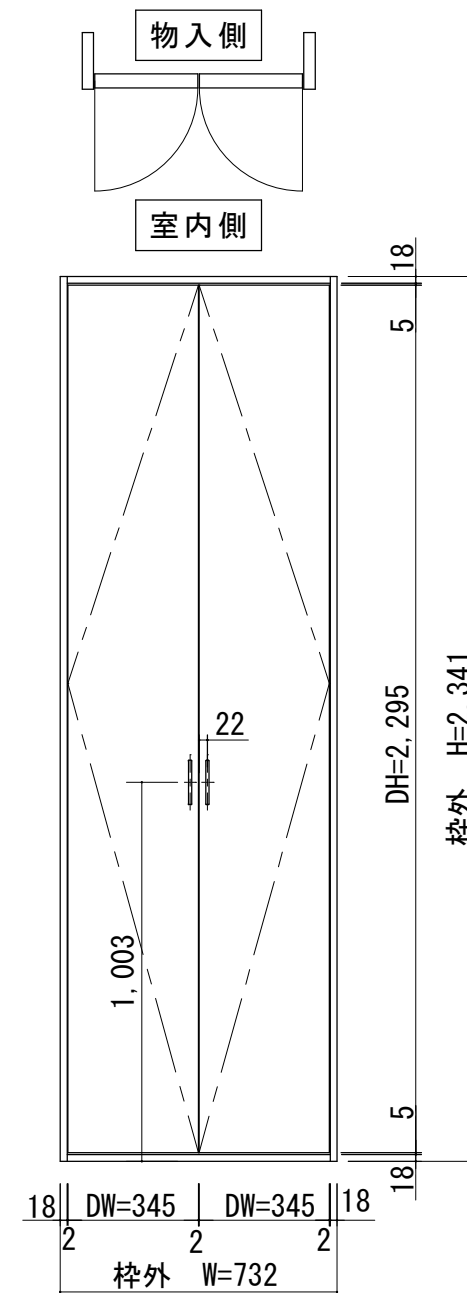

製品仕様欄

名 称 / Title		収納扉
扉	品番	P1STWN15□□
	デザイン	フラット
	表面材	MDF/強化紙貼り
	付属部材	取手 (GDH) ・ ヒンジ ・ マグ ネット
枠	品番	P1S4WN15□□
	表面材	MDF/オレフィンシート貼り



第 1 版		改 訂 履 歴 / History	承 認	検 図	作 成	縮 尺 / Scale		件 名 / Subject	
制定日	2021. 06. 20					断面図	正面図	図 番 / No.	
改定日						1/3	1/20	種 別 / Drawing	承 認 図